
THEZOURO NACIONAL
DIRECTORIA DO DOMINIO DA UNIÃO
SUBDIRECTORIA DOS SERVIÇOS DE ENGENHARIA

DIRECTORIA DO DOMINIO DA UNIÃO
SUB-DIRECTORIA DOS SERVIÇOS DE ENGENHARIA
Em 26 de Fev.º de 1937
B. Tenorio da Rocha
Sub-Director

ANTE PROJECTO DELEGACIA FISCAL DO THEZOURO NACIONAL NO ESTADO DA BAHIA

E/C. 1/100

Directoria do Dominio da União
Em 25 de Fev.º de 1937
Adelmo Gutemberg de Almeida Coutinho
Engenheiro

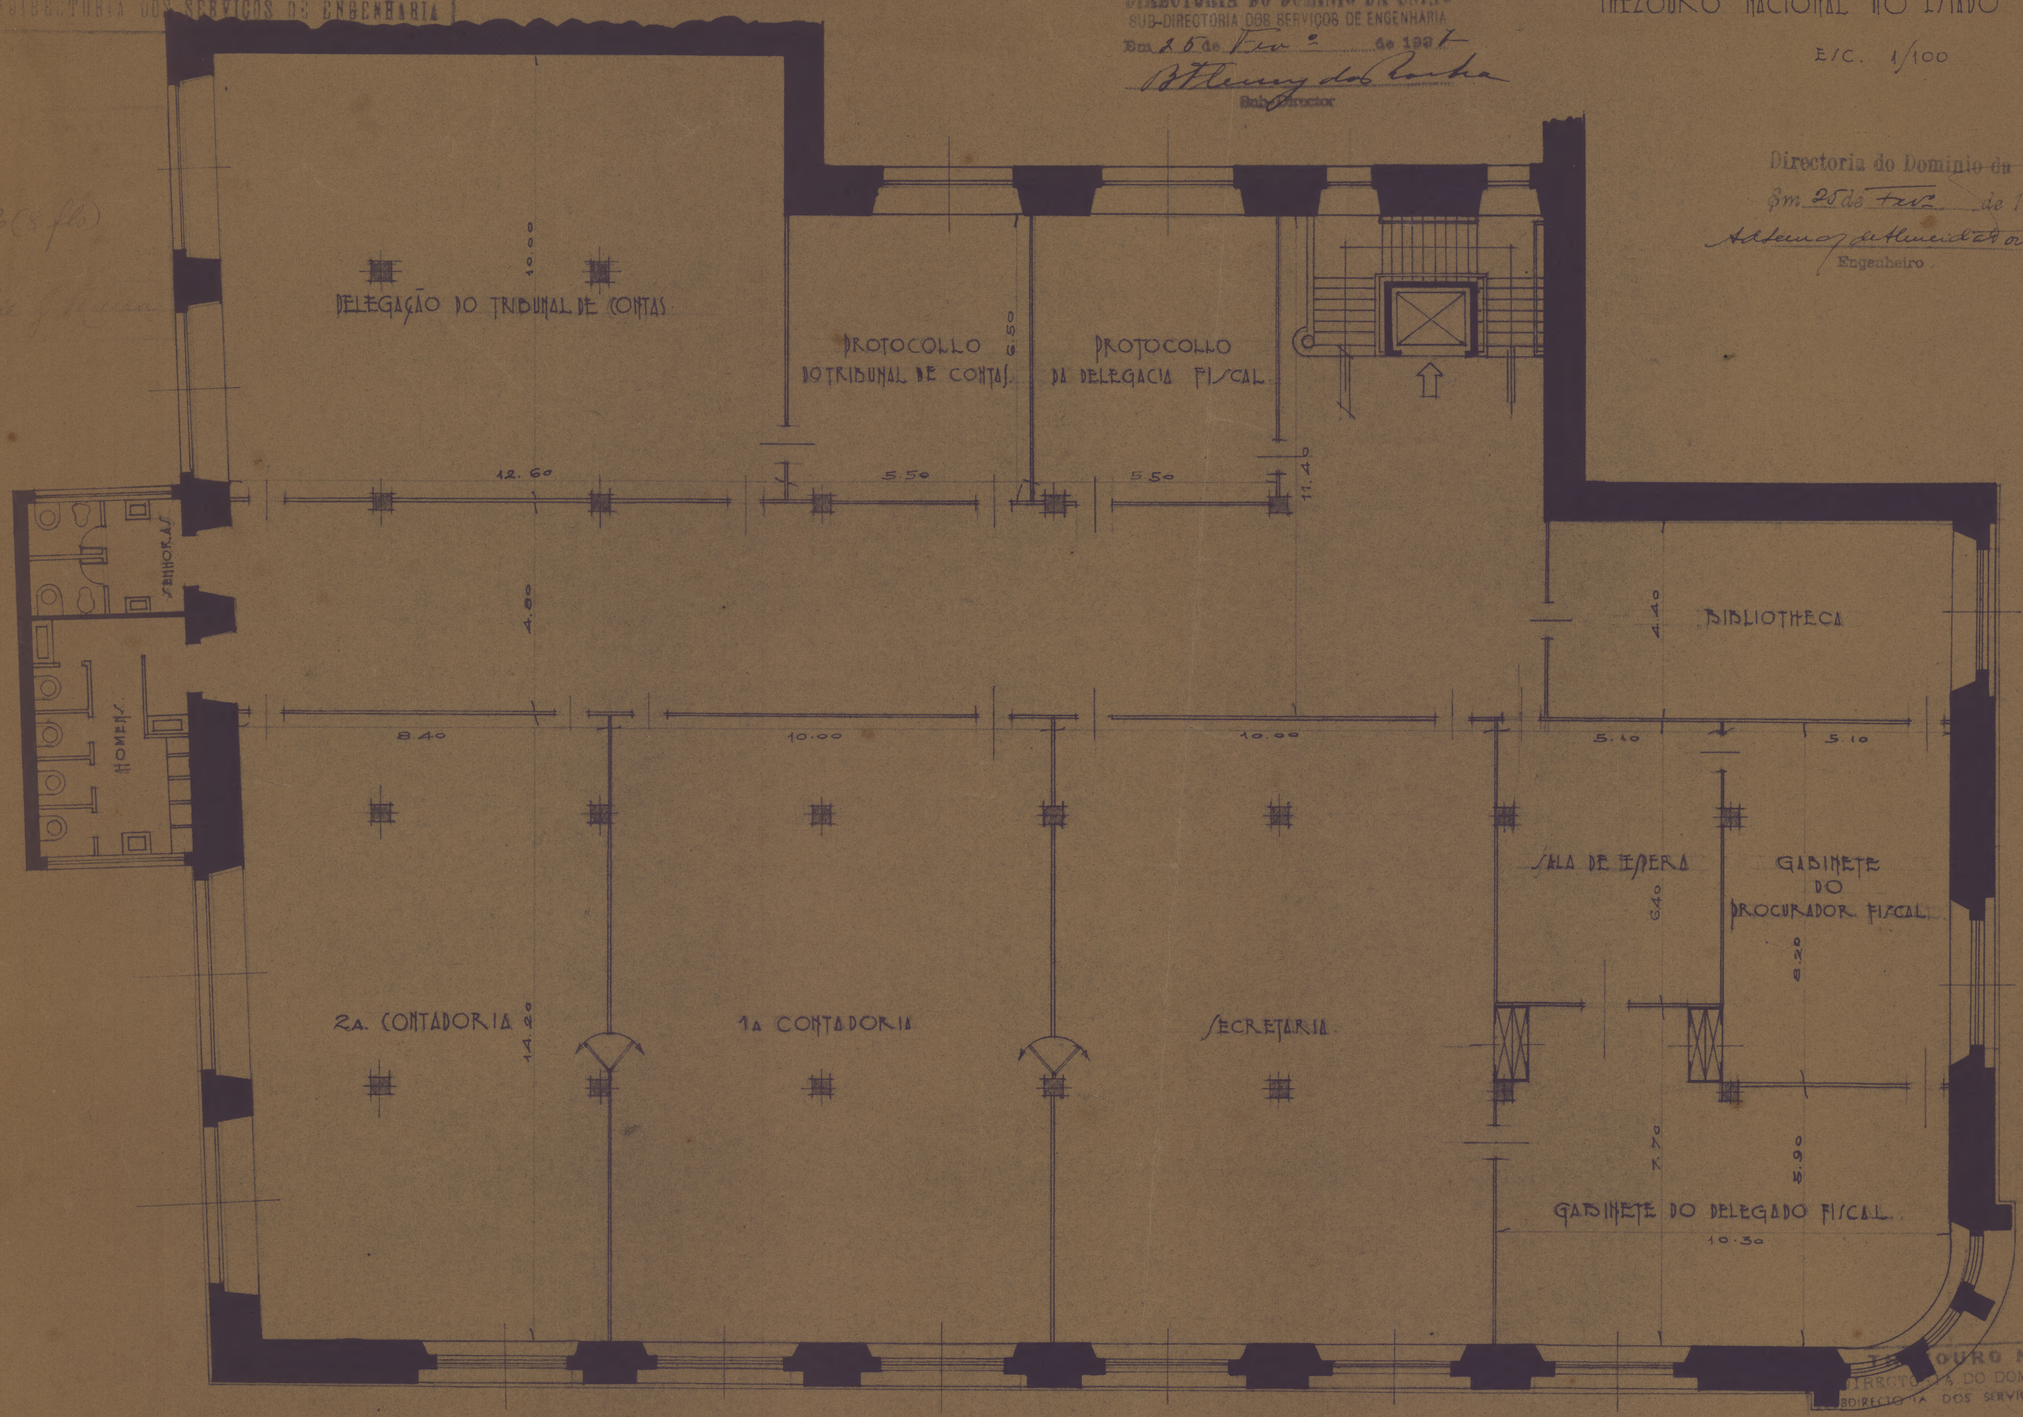

2º ANDAR.

THEZOURO NACIONAL
DIRECTORIA DO DOMINIO DA UNIÃO
SUBDIRECTORIA DOS SERVIÇOS DE ENGENHARIA

Processo E.º 5326/36
25 2 1937 Francisco Lima Monteiro
DESENHISTA