

SPU/RJ MAP. 23 GAV. 06 REG. 6245

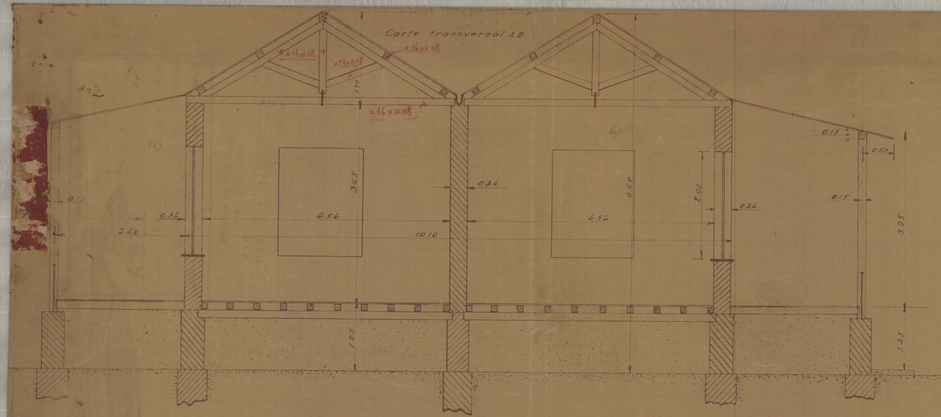


Corte longitudinal C-D
Escala 1:50

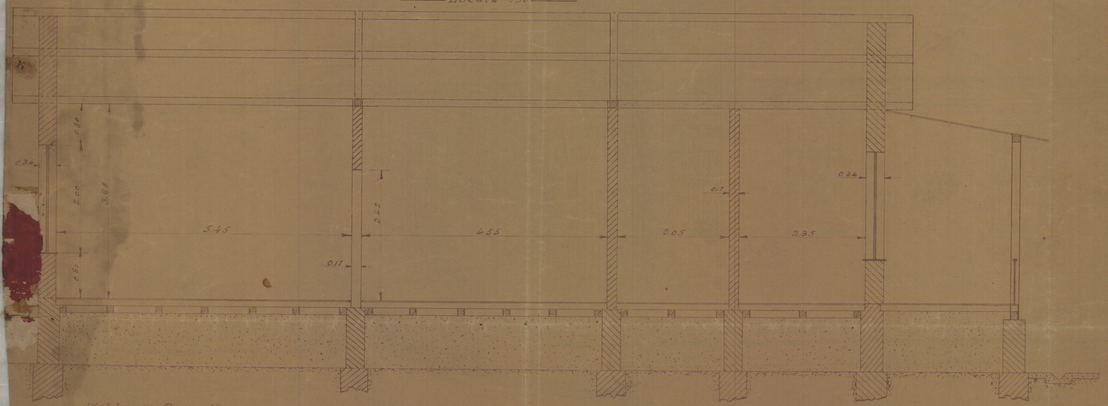

Waldemar Carvalho
Desenhista
Bahia 02-VII-1939

Corte Transversal efghij
Escala 1/50

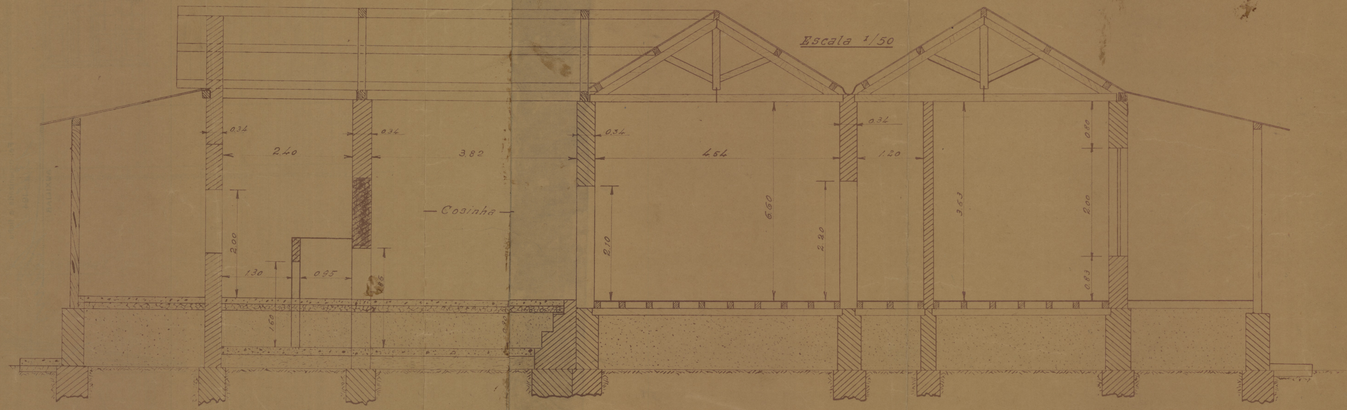

V.F.F.L.B.
Linhas
Casa N.30 em Perp.
pert. linha Bº Alegre
313