

SPU/RJ MAP.23 GAV.05 REGT. 6153

SERVIÇO REGIONAL DO DOMINIO DA UNIÃO
Em Bahia 8 de Janeiro de 1940
Roberto Trompowsky C. C. Cel. Engº
CHEFE DO SERVIÇO

PLANTA
DO
FORTE DE S. LOURENÇO
ILHA DE ITAPARICA BAHIA

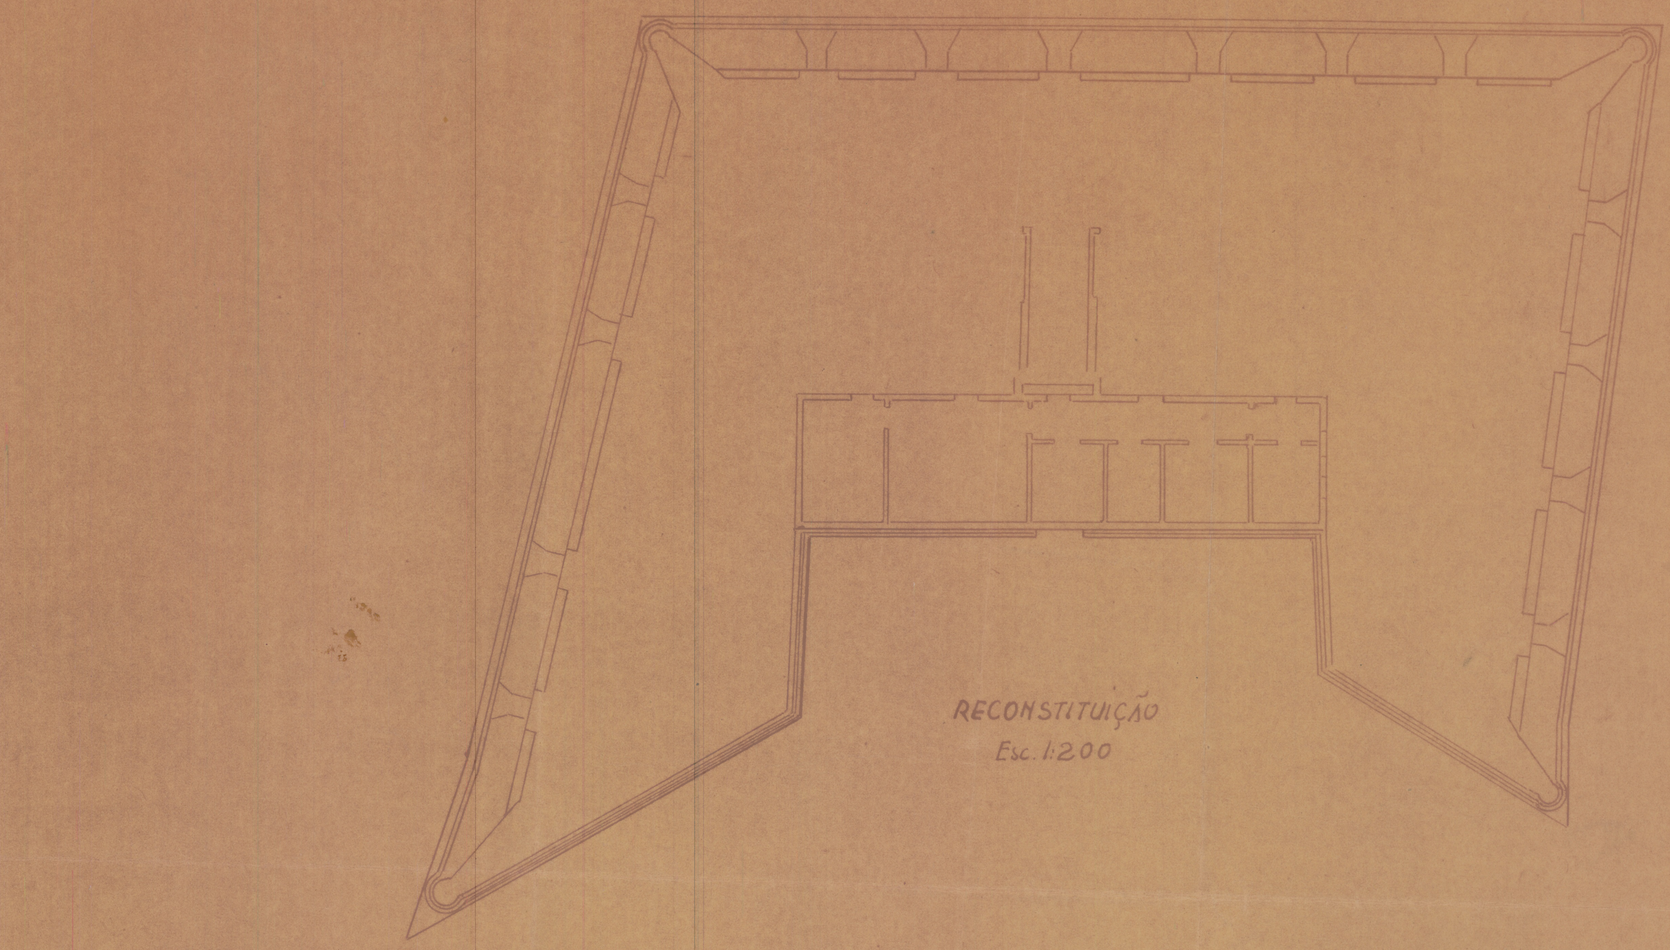

RECONSTITUIÇÃO
Esc. 1:200

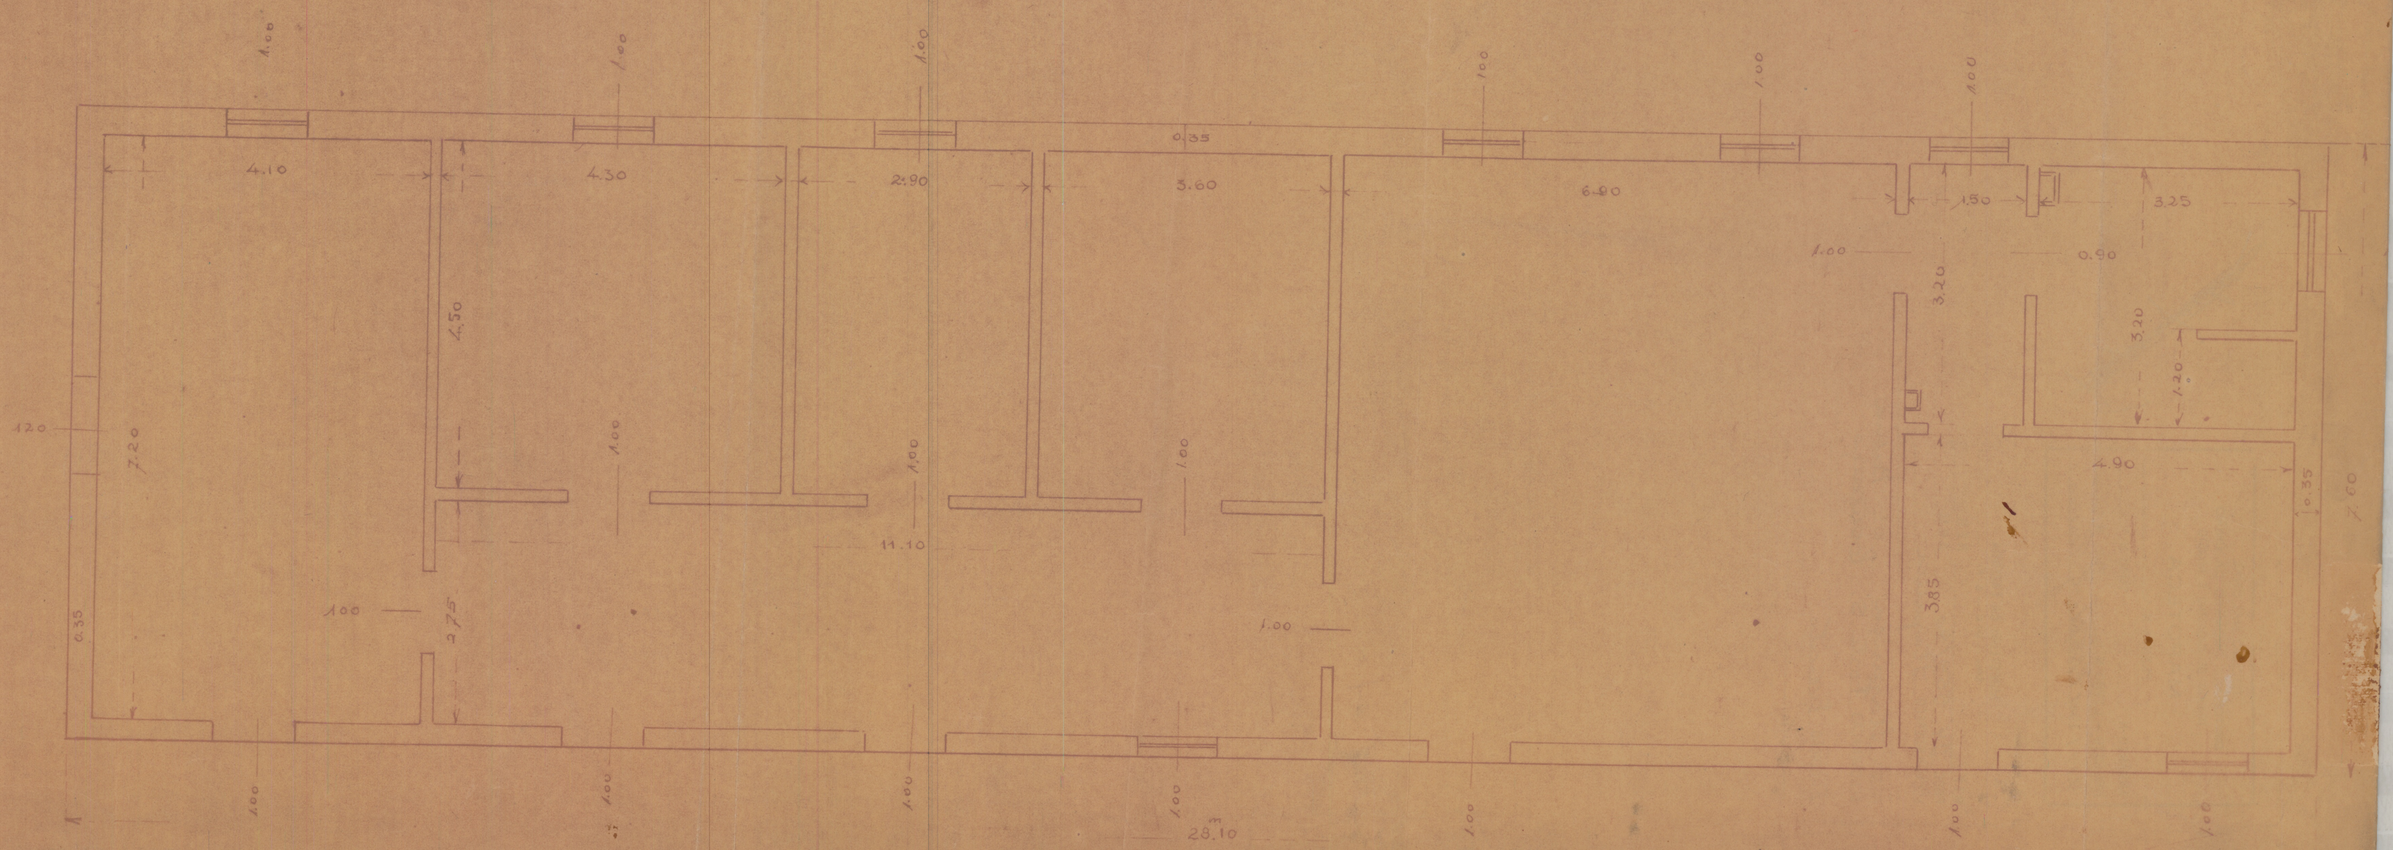

ESTADO ACTUAL DA CASA DE RESIDENCIA