

PLANTA
do
FORTE DE S. LOURENÇO
ILHA DE ITAPARICA BAIA

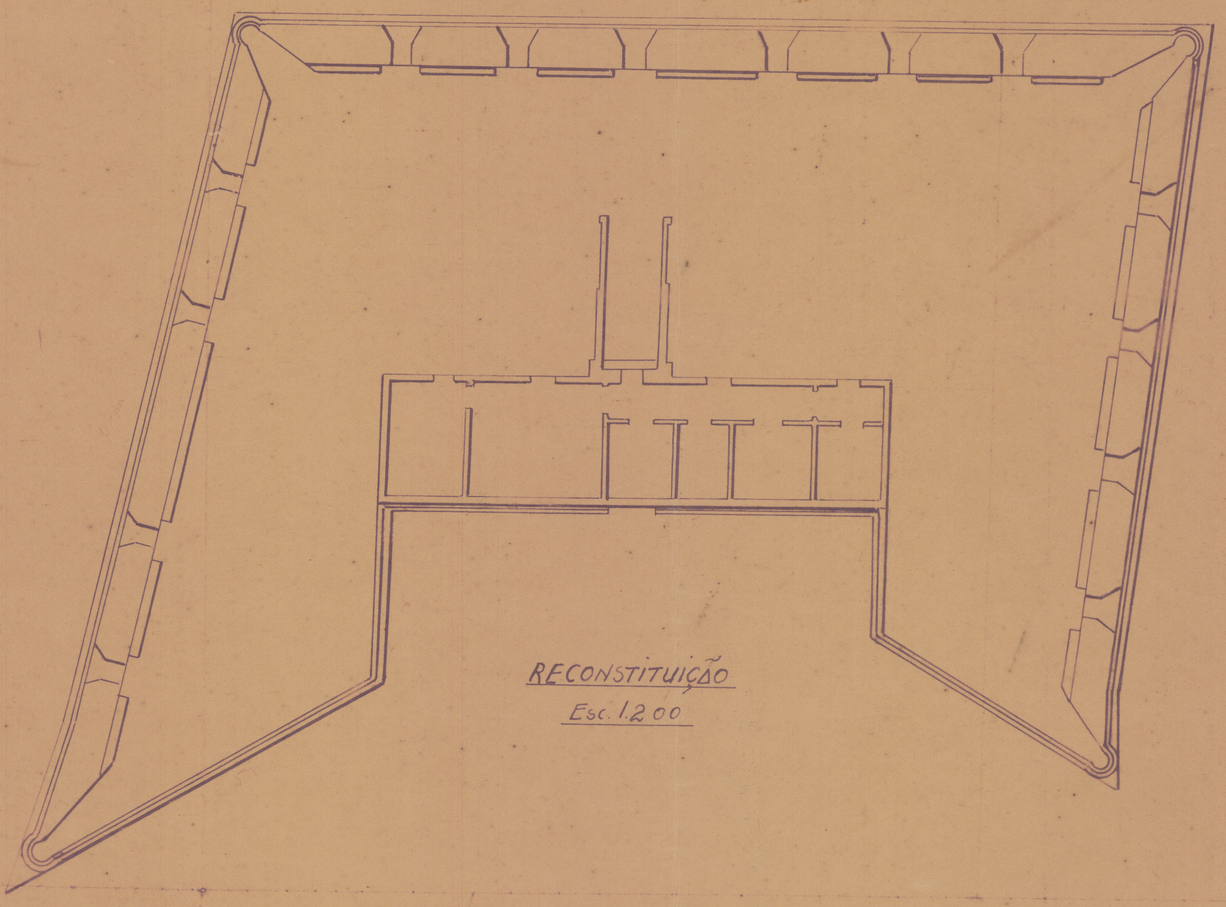

RECONSTITUIÇÃO
Esc. 1.200

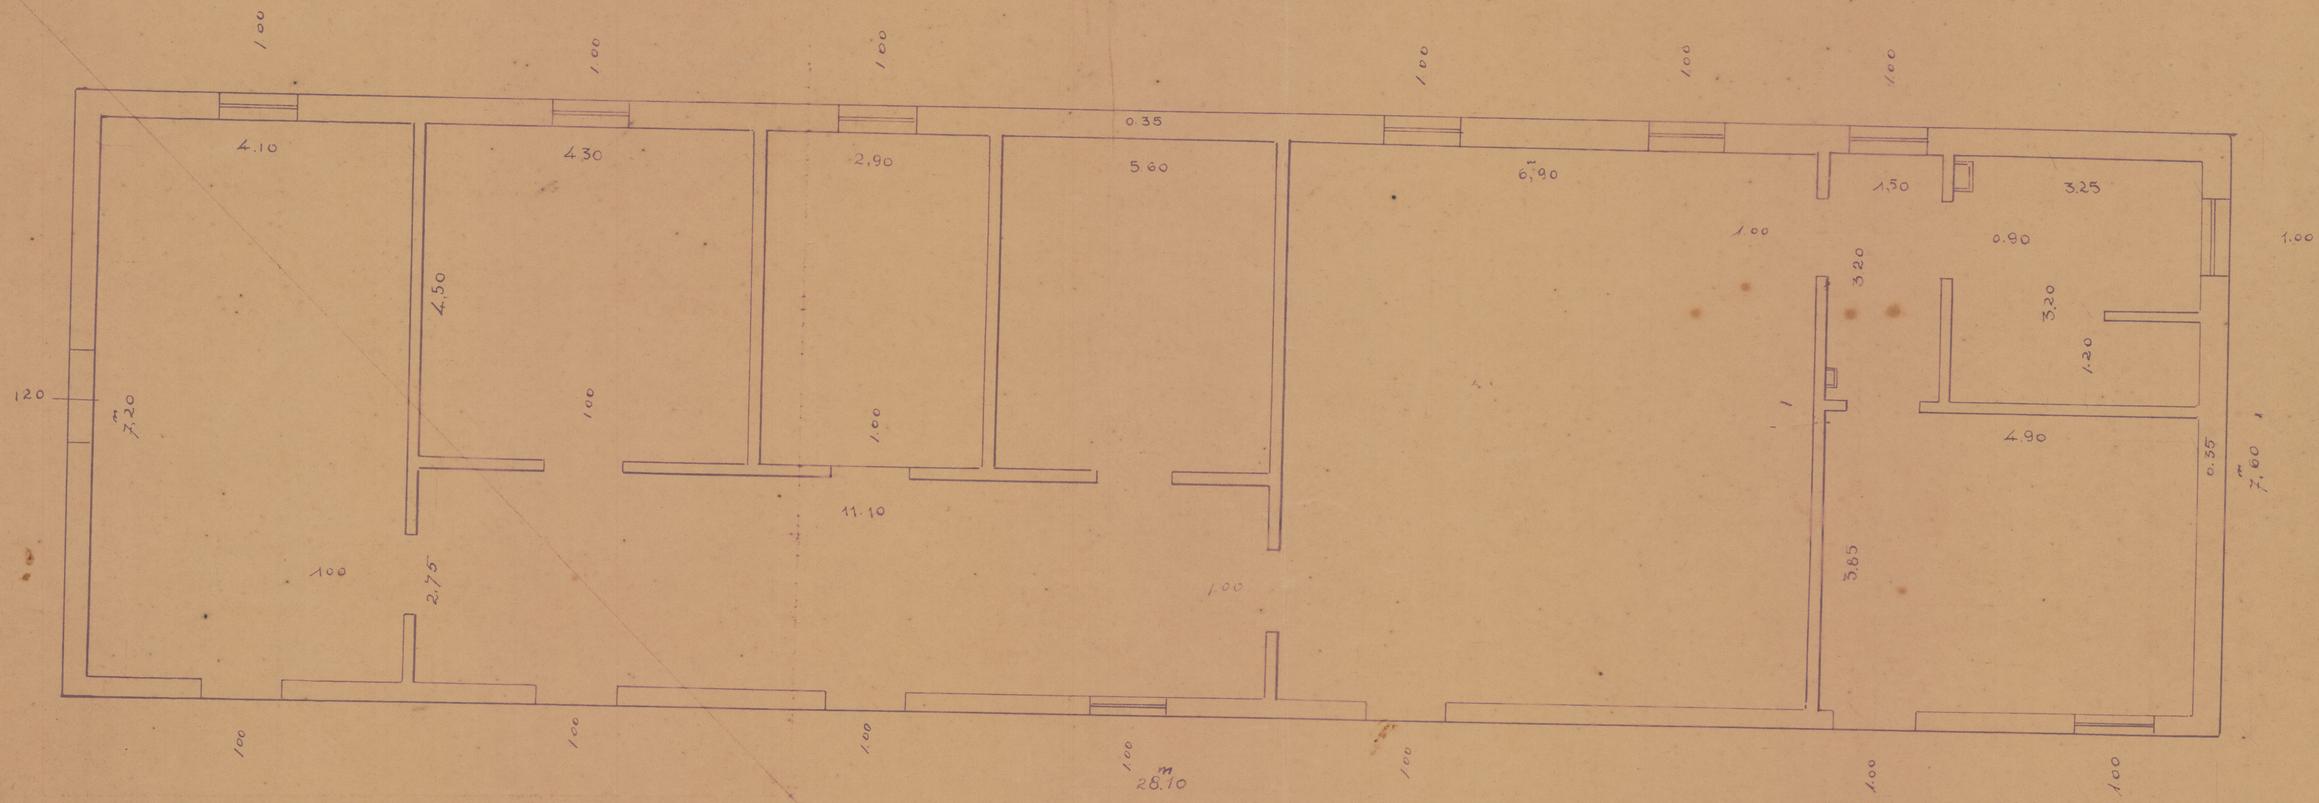

ESTADO ACTUAL DA CASA DE RESIDENCIA
Esc. 1.50