
SPU/RS MAP. 23 CAV. 09 REG. 6459

MINISTÉRIO DA AERONAÚTICA
2ª ZONA AÉREA

PLANTA DO LOTE "70", QUADRA Nº 5
VILA "SÃO PEDRO"
PROPRIETÁRIO: Manoel dos Santos
ESCALA 1:200

APROV: Reg Edmundo
VISTO: Raul Wolfenbüttel
Eng.º Chefe do Serviço de Obras da 2.ª Zona Aérea
DATA:

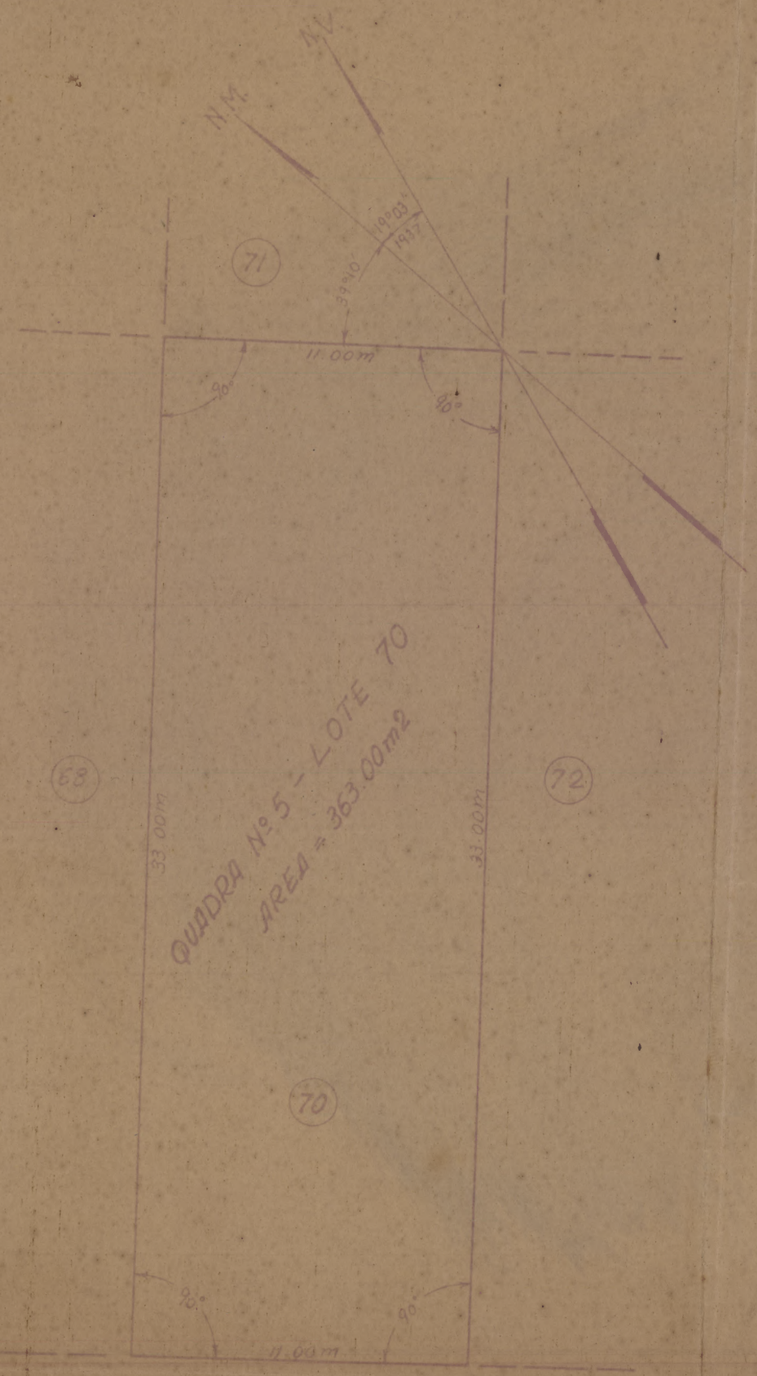

DE ACÓRDO:

O PROPRIETÁRIO

DIRETORIA DO DOMINIO DA UNIÃO
Serviço Regional no Estado do Ceará.
PROCESSO Nº
Visto ~ Fortaleza

CHEFE DO S. R. NO CEARÁ