

PLANTAS DO PREDIO E TERRENO SITO A RUA
SENADOR FURTADO Nº 36 PERTENCENTE A
ESTRADA DE FERRO CENTRAL DO BRASIL

A SER PERMUTADO COM O PREDIO E TERRENO DA RUA 24 DE MAIO
Nº 95 PERTENCENTE A THE LEOPOLDINA RAILWAY CO LTD.

Proc. n. 76.891/35

ESCALA = 1:200

Vale a corrigenda da
area para 2.662m² 35.

Administração do Dominio da União

NO

DISTRITO FEDERAL

Secção dos Serviços de Engenharia


Em 22 de Setembro de 1935

Ednelvafaria

ENG. CHEFE

LADOS	COMPONENTES	DEFLEXÕES	REUNDOS
A-B	61,00	118°30' E	64°50' NE
B-C	58,39	87°29' E	53°40' NW
C-D	17,00	16°32' D	38°51' SW
D-E	35,24	93°02' E	55°23' SW
E-F	29,36	36°08' E	37°39' SE
F-A	14,04	41°23' E	73°47' SE

AREA = 2.662m² 35

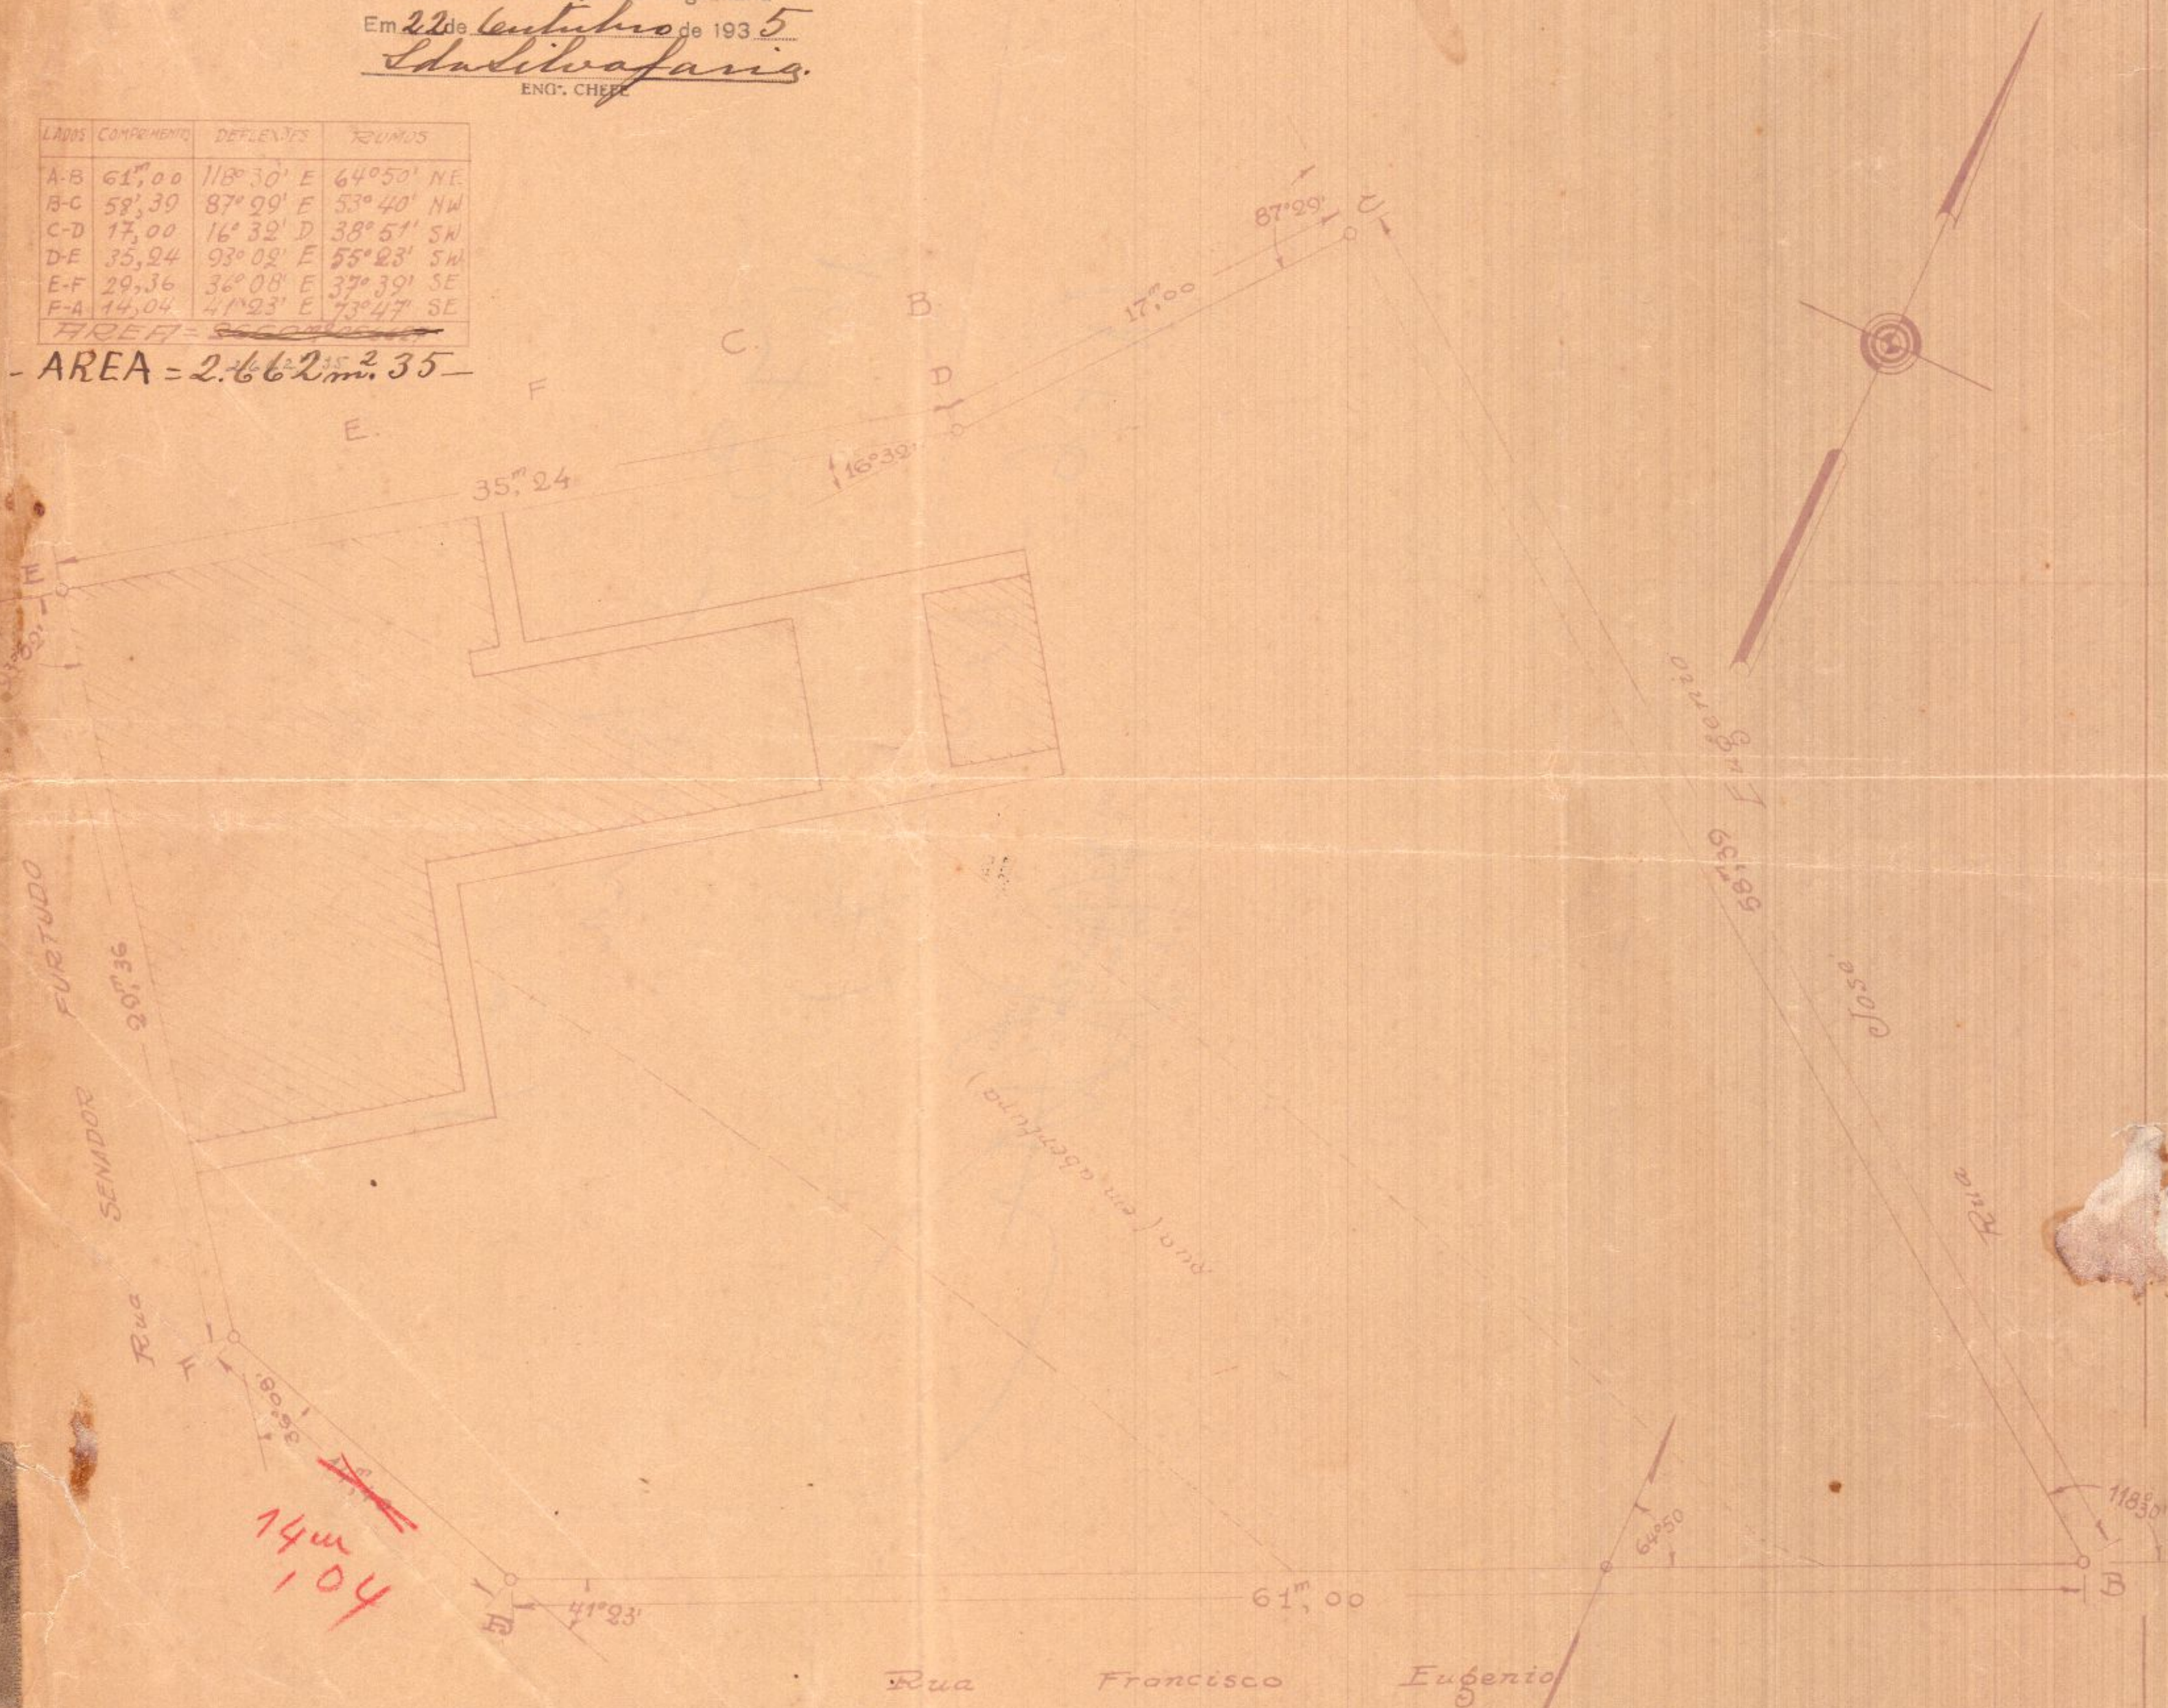

E. F. C. B.	
ESCRITORIO TECNICO DA LINHA	
DESENHO Nº 56a.	
DATA - 19/10/1935	
Desenhado por	ESCALA = 1:200
Proj. de 2a. Secção	Marciano Corrêa
	Ajudante Técnico