Nº 241 - ARMº 4.
TELA 14 - TUBO 17 - ARMº 1.

DIRECTORIA DO PATRIMONIO NACIONAL

Planta da Escola Wenceslau Braz e Residencia do Commandante da 1ª Região Militar

Levantamento feito em 1923 pelo conductor technico Benedicto de Oliveira Leite com as alterações constatadas em revisão procedida em 1932

Escala : 1:500

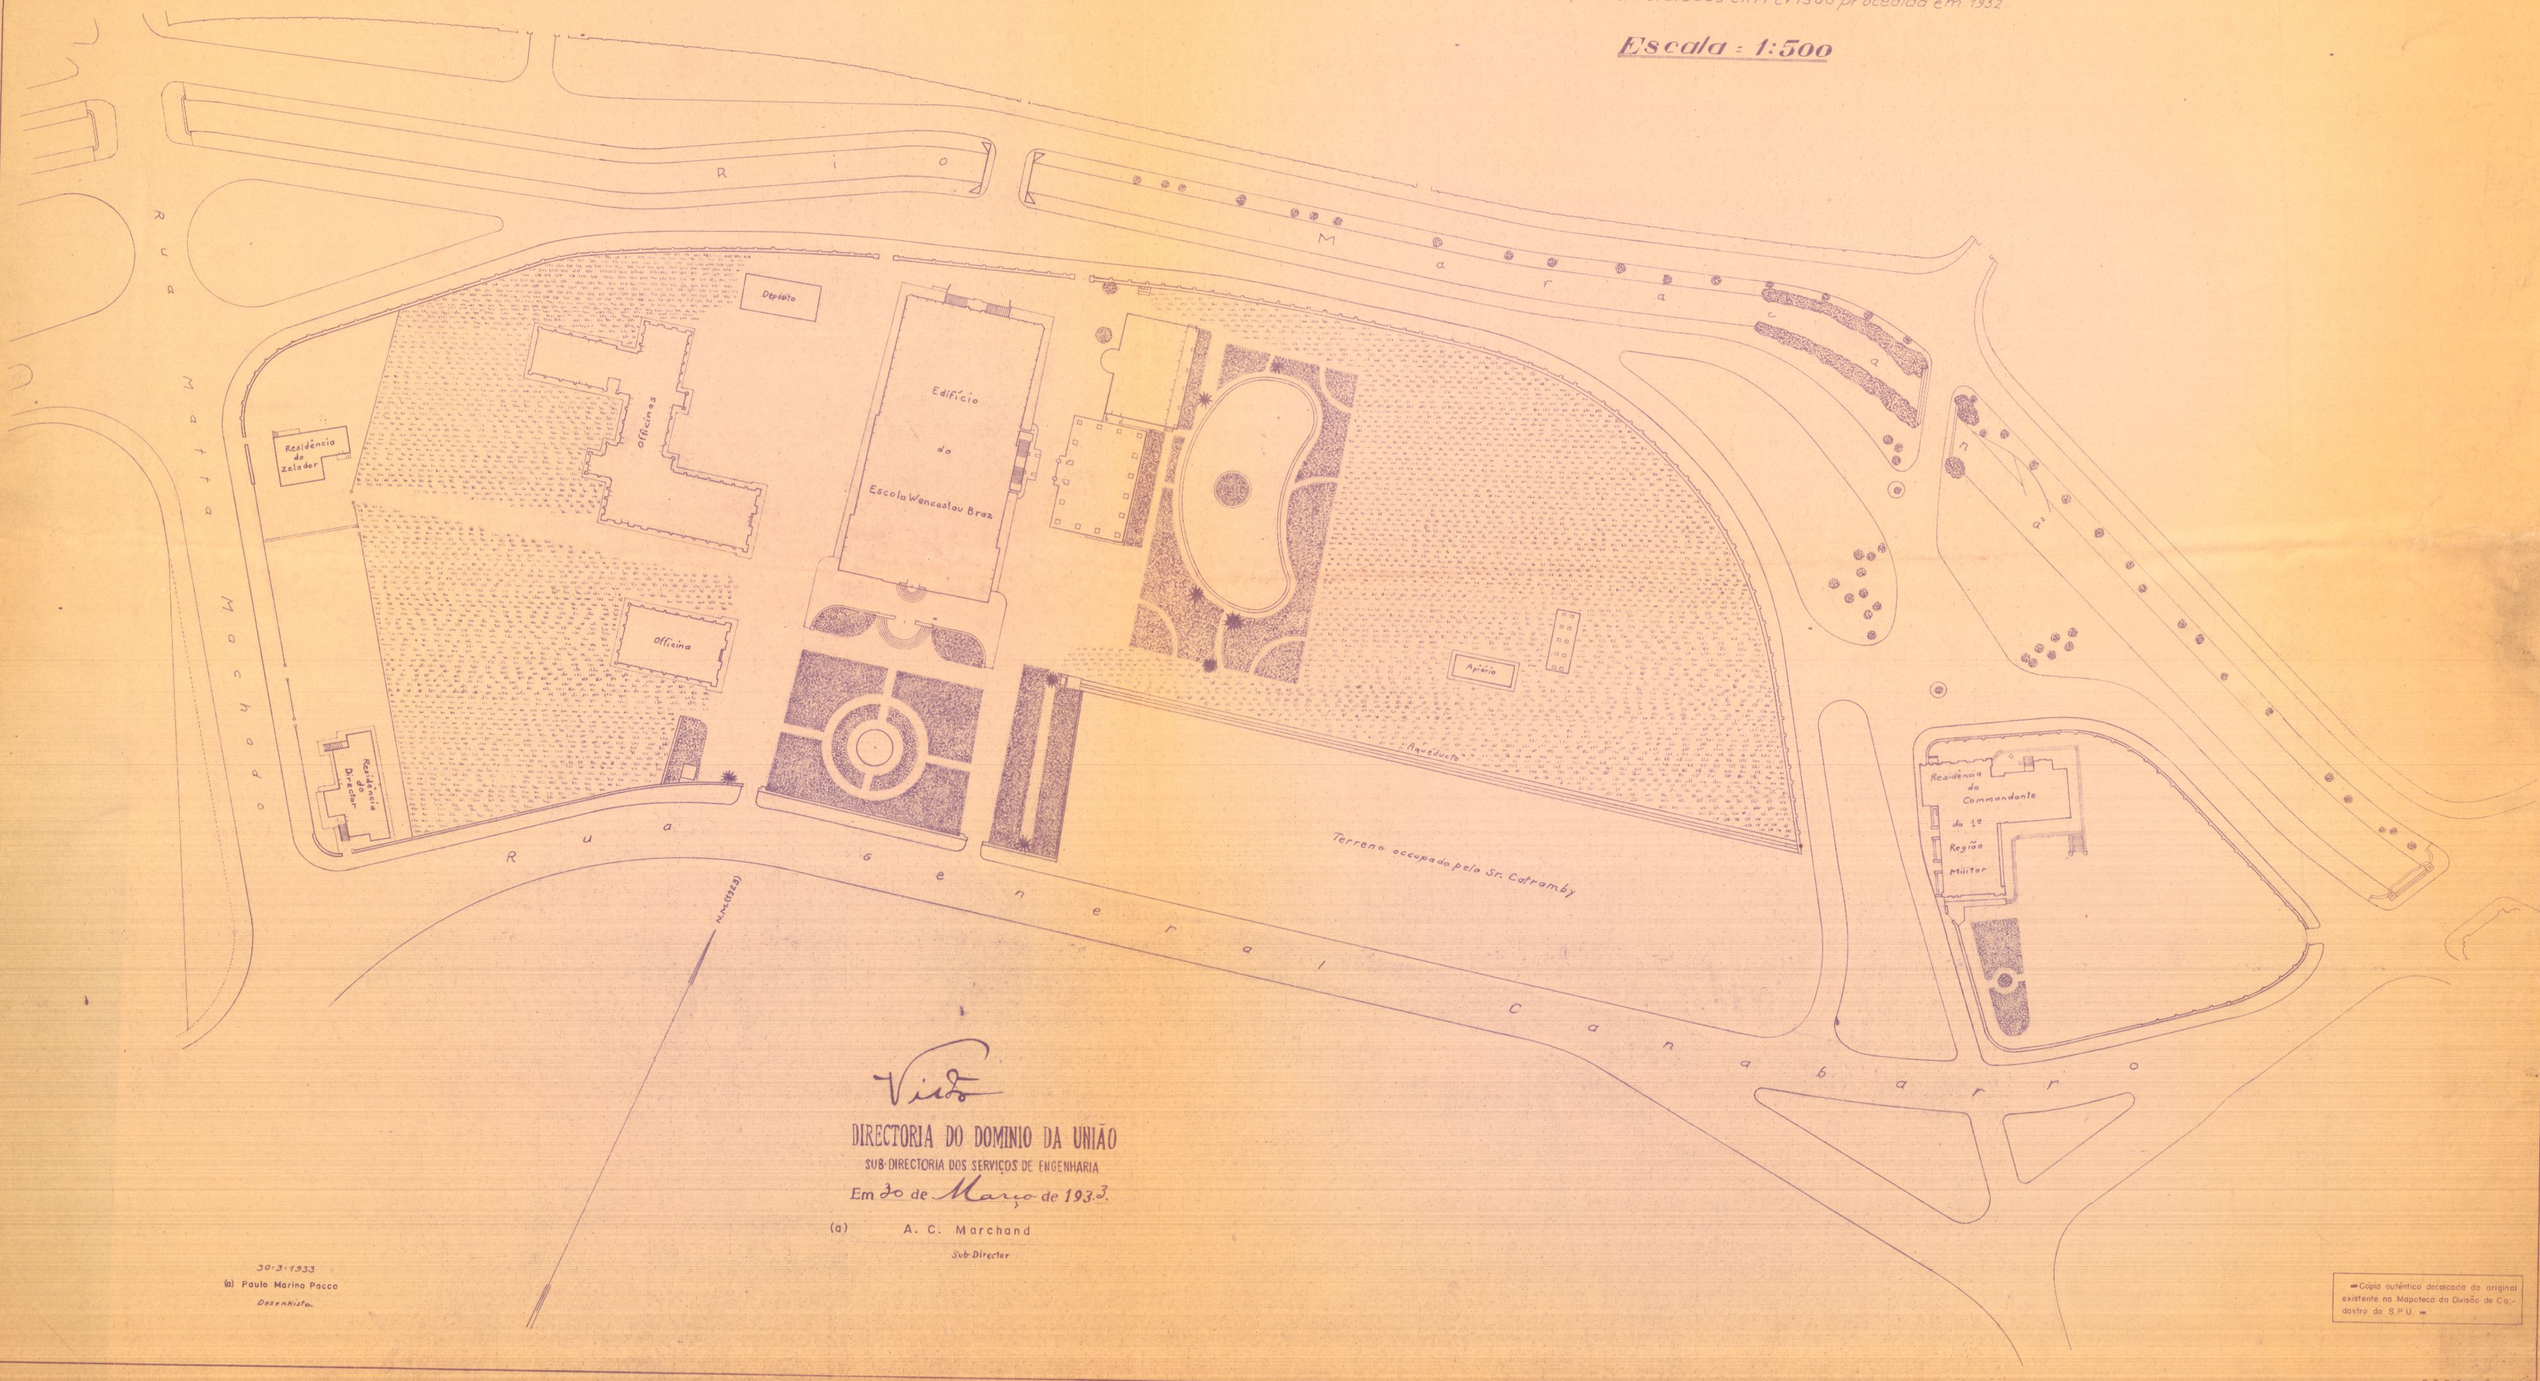

Visto

DIRECTORIA DO DOMINIO DA UNIÃO
SUB-DIRECTORIA DOS SERVIÇOS DE ENGENHARIA
Em 30 de Março de 1933.

(a) A. C. Marchand
Sub-Director

30-3-1933
(a) Paulo Marino Pacco
Desenhista

— Cópia autêntica decalcada do original existente na Mapoteca da Divisão de Cadastro do S.P.U. —

E.T.F. "C.S.F." - Out. 73
Des. Luiz F. Kubrusly