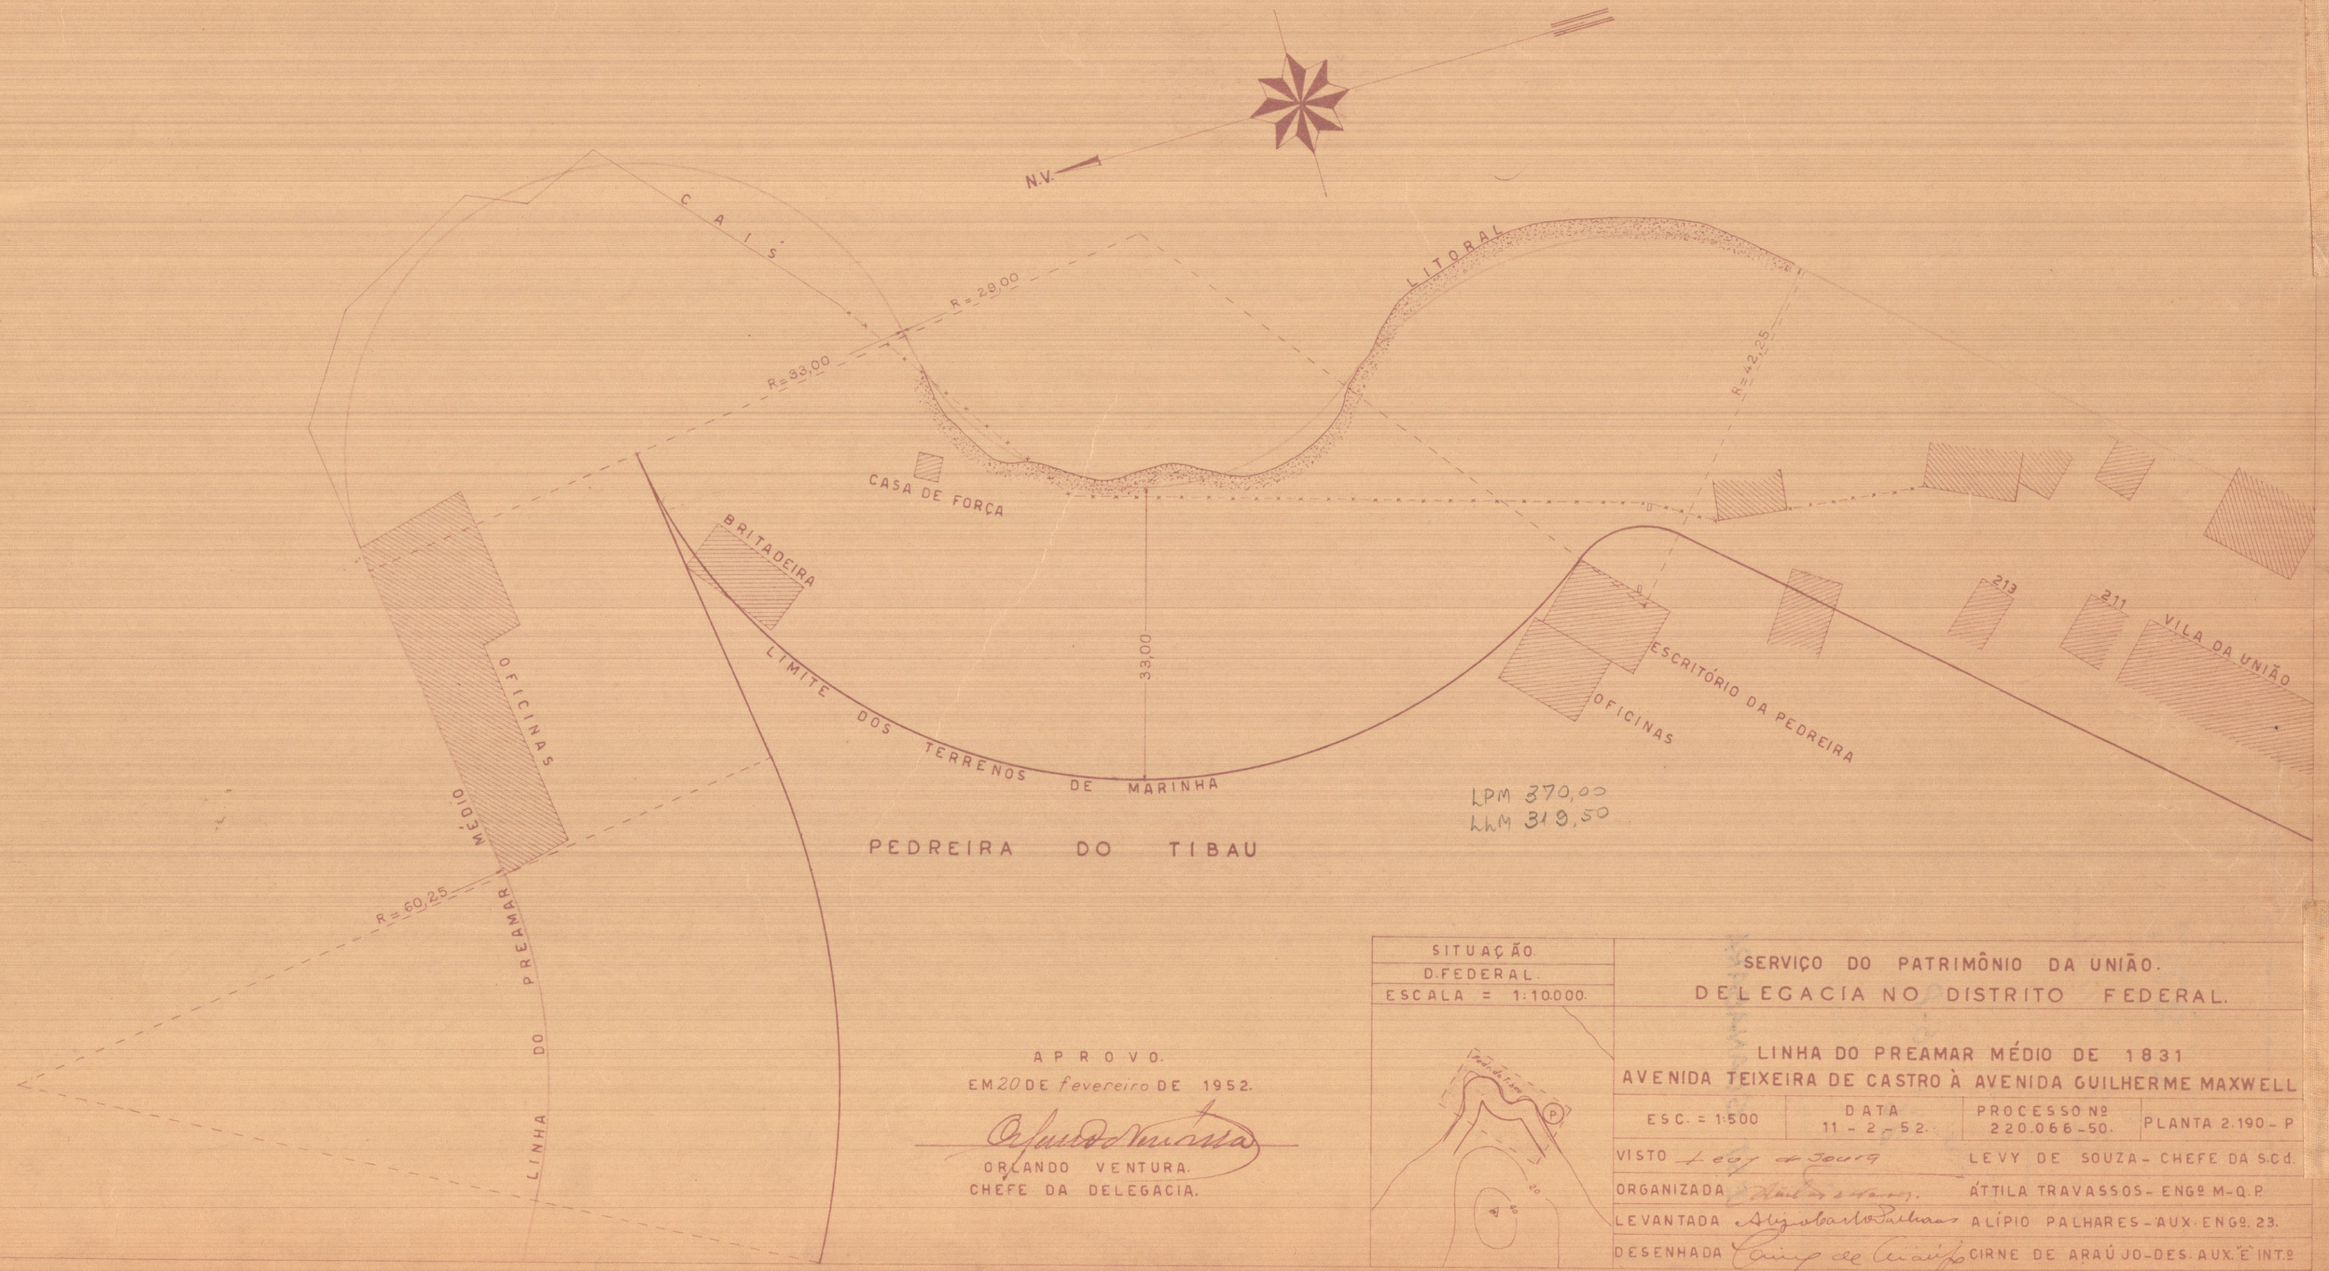

APROVO.
EM 20 DE fevereiro DE 1952.

Orlando Ventura

ORLANDO VENTURA.
CHEFE DA DELEGACIA.

SITUAÇÃO. D.FEDERAL. ESCALA = 1:10.000.	SERVIÇO DO PATRIMÔNIO DA UNIÃO. DELEGACIA NO DISTRITO FEDERAL.
	LINHA DO PREAMAR MÉDIO DE 1831 AVENIDA TEIXEIRA DE CASTRO À AVENIDA GUILHERME MAXWELL
ESC. = 1:500	DATA 11 - 2 - 52. PROCESSO Nº 220.066-50. PLANTA 2.190 - P
VISTO	LEVY DE SOUZA - CHEFE DA S.C.d.
ORGANIZADA	ATTILA TRAVASSOS - ENGº M-Q.P.
LEVANTADA	ALÍPIO PALHARES - AUX. ENGº. 23.
DESENHADA	CIRNE DE ARAÚJO - DES. AUX. "E" INTº