
2.674 - ARMº 1
VEG. 32 - TUBO 48 - ARMº 1

Planta

Do Terreno de D. Anna Alves d'Oliveira e Filhos sitio no lugar denominado

Cova da Onça na Tyjuca

Levantada pelo Major F. J. de Freitas

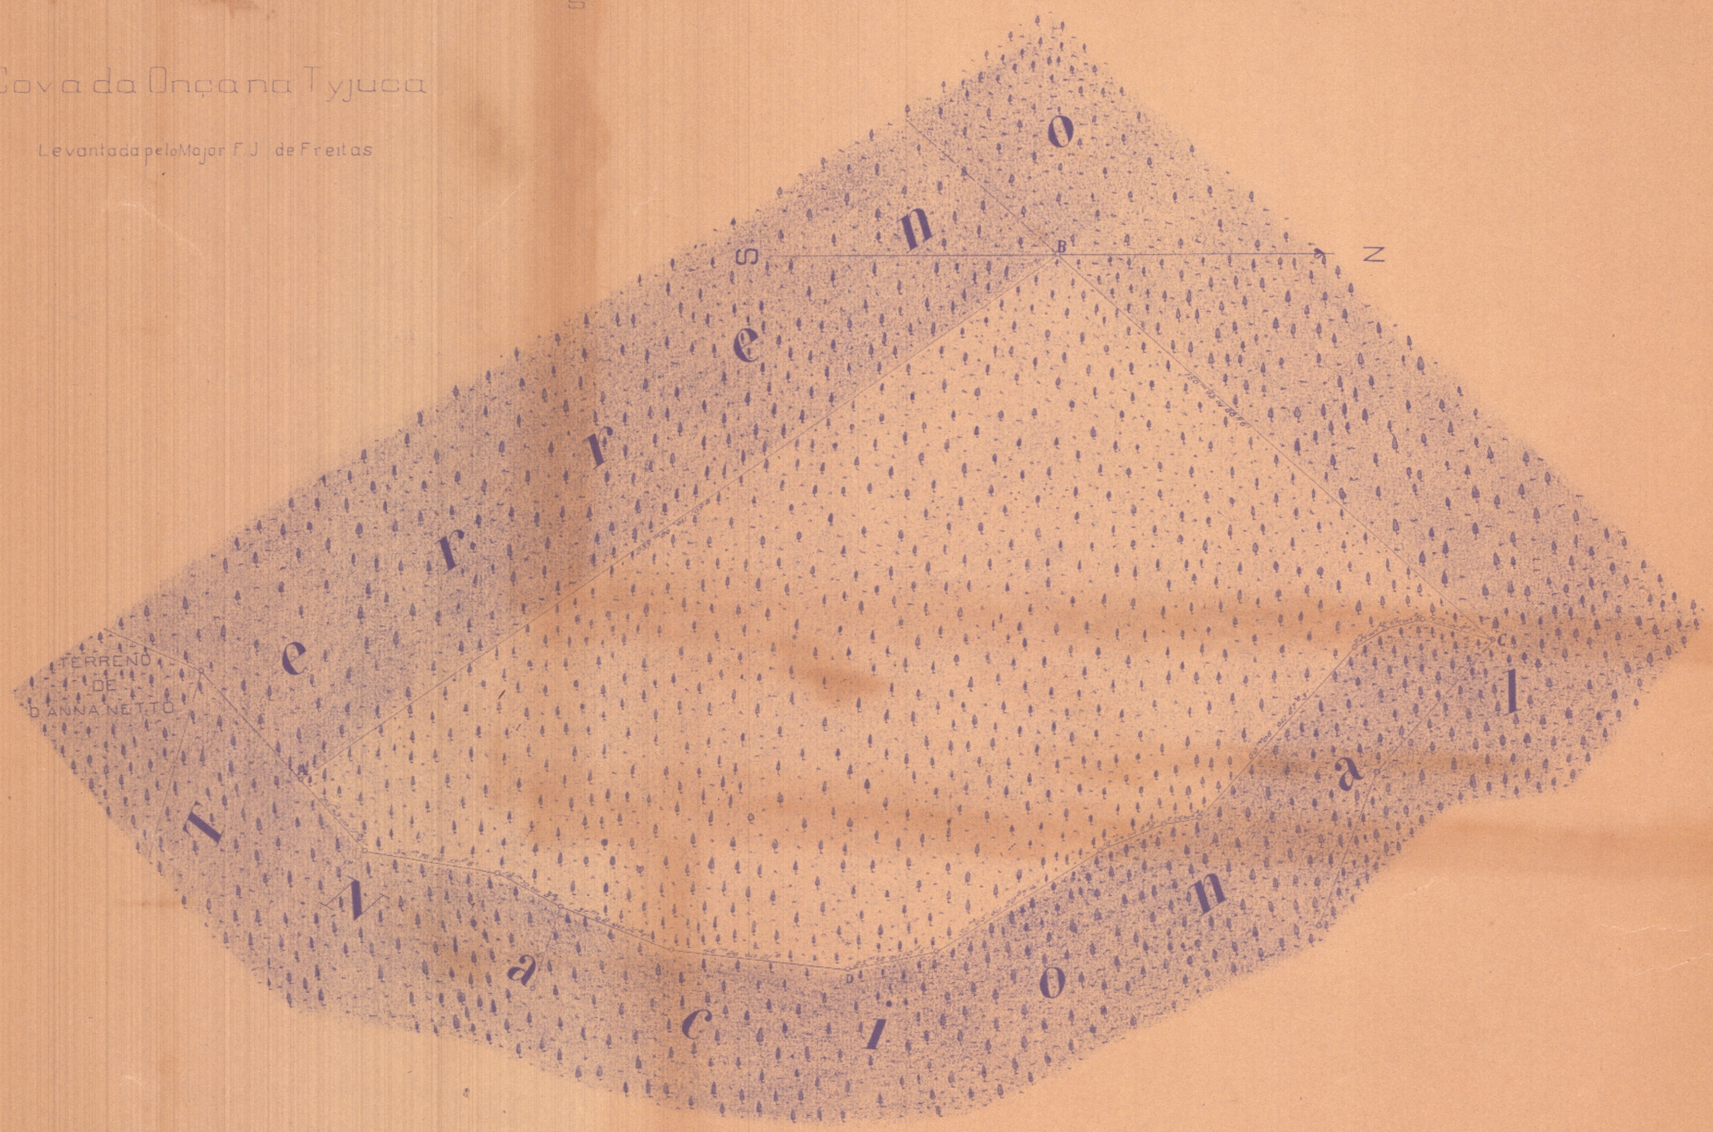

Escala de 1ª 220ª

0 10 20 30 40 50 60 70 80 90 100 Metros

CONFERE
Paulo Moreira Pinto
DESENHISTA CLASSE 23ª DO S. A. G.
NO IMPEDIMENTO DO CHEFE DA MAPOTECA

VISTO
Paulo Bueno de Azevedo
DIRETOR DA DIVISÃO - SUBSTITUTO

S. P. U. - DC MAPOTECA - COPIADA POR J. CAMPOS - DES H - 29-8-1940

A.S.) FRANCISCO JOSE DE FREITAS - 1º DE MAIO DE 1869