68C – ARMÁ 7
TELA 6C – TUBO 19 – ARMÁ 1

Planta da parte dos terrenos pertencentes à Caixa Especial de Portos, situado a margem esquerda do Canal do Mangue

Escala 1:500

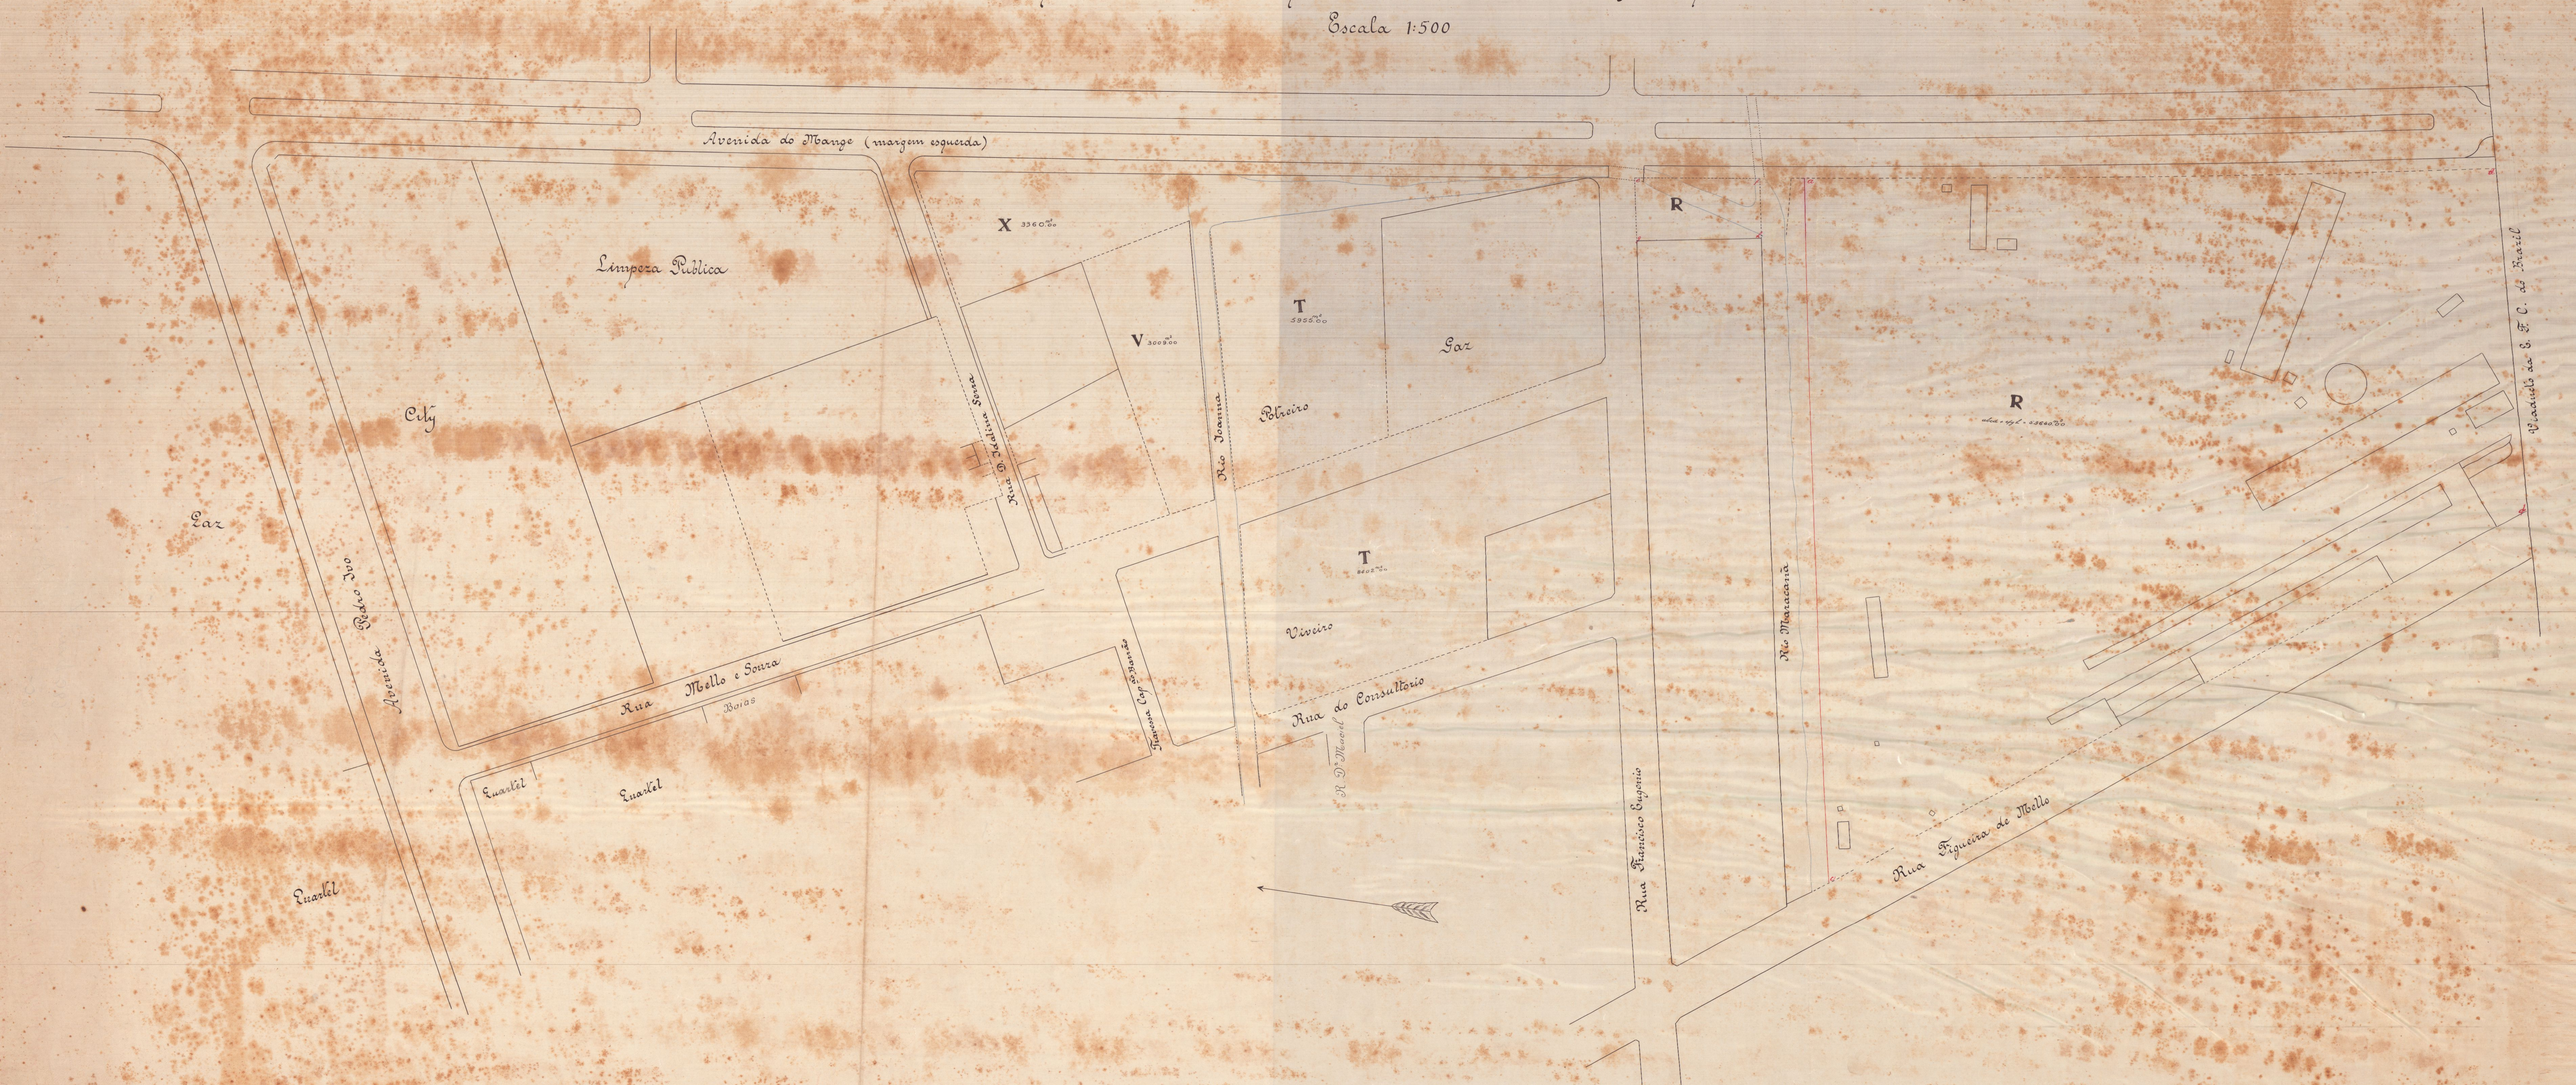
Avenida do Mangue (margem esquerda)
Limpeza Publica
X 3360m²
V 3008m²
T 5955m²
T 8603m²
R
R
Gaz
City
Gaz
Viveiro
Rua Mello e Souza
Rua do Consultorio
Rua Figueiras de Mello
Rua Francisco Eugenio
Rua Maracanã
Rua D. Isaltina Soares
Rua Joanna
Travessa Coronel Manoel
Quartel
Quartel
Quartel
Boiás
Ponte sobre o R. Joanna
Canal do Mangue
Estrada de Ferro Leopoldina
Caes do Porto
Caes do Porto
Caes do Porto