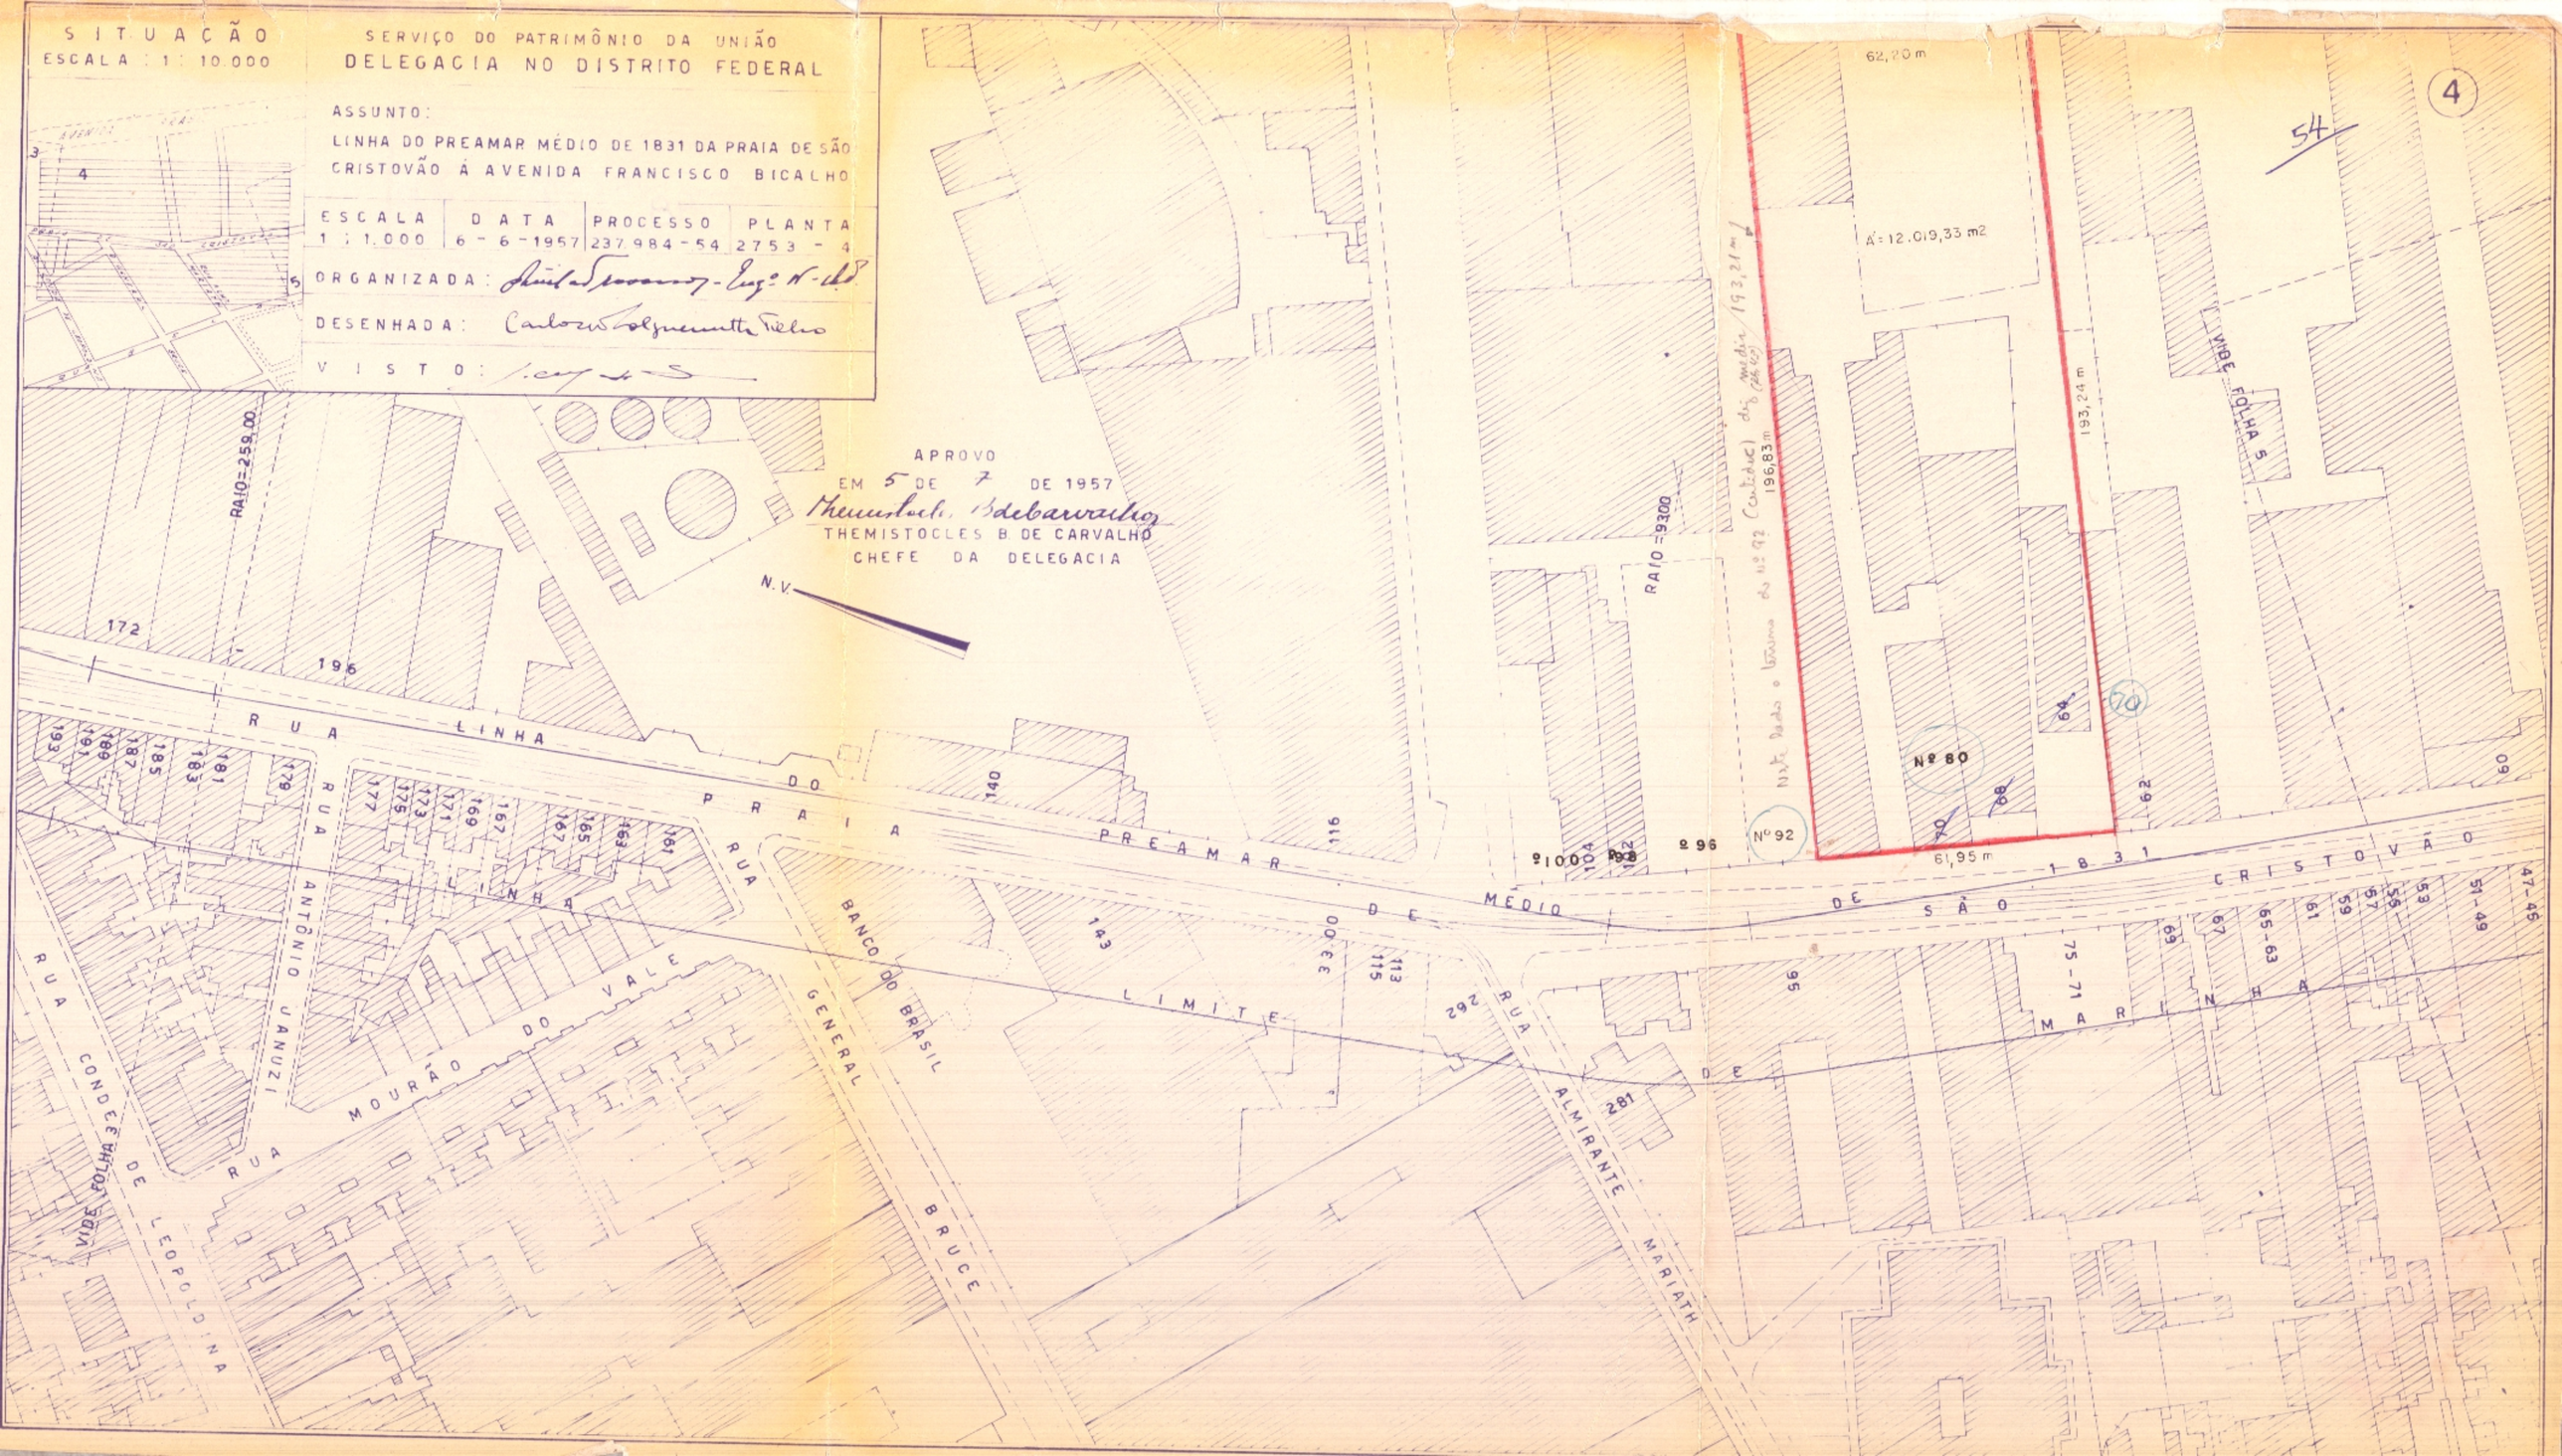
SITUAÇÃO
ESCALA : 1 : 10.000
SERVIÇO DO PATRIMÔNIO DA UNIÃO
DELEGACIA NO DISTRITO FEDERAL
ASSUNTO:
LINHA DO PREAMAR MÉDIO DE 1831 DA PRAIA DE SÃO CRISTOVÃO Á AVENIDA FRANCISCO BICALHO
ESCALA 1 : 1.000
DATA 6 - 6 - 1957
PROCESSO 237.984 - 54
PLANTA 2753 - 4
ORGANIZADA:
DESENHADA:
VISTO:
APROVO
EM 5 DE 7 DE 1957
THEMISTOCLES B. DE CARVALHO
CHEFE DA DELEGACIA
N.V.
RAIO=259,00
RAIO=93,00
62,20 m
A'=12.019,33 m2
193,24 m
196,83 m
61,95 m
Nº 80
Nº 92
VIDE FOLHA 5
RUA LINHA DO PREAMAR MÉDIO DE 1831
RUA PRAIA DE SÃO CRISTOVÃO
RUA LINHA DE MARINHA
RUA ANTÔNIO JANUZI
RUA MOURÃO DO VALE
RUA CONDE DE LEOPOLDINA
RUA GENERAL BRUCE
BANCO DO BRASIL
RUA ALMIRANTE MARIATH
VIDE FOLHA 3
4
54
70