
Lotes nº 1 e 20 sitos respectivamente nas ruas Capitão Felix e Drª Ferreira de Araujo, aforados a Alfredo Alexandre Franklin

Escala — 1:500

THEZOURO NACIONAL
DIRECTORIA DO PATRIMONIO DA UNIÃO
SUBDIRECTORIA DE OBRAS E ENGENHARIA
MAPPOTHECA
PLANTA Nº 581
ARMARIO N. 1 TUBO Nº 11
REGISTRO-LIVRO Nº ..... FLS. Nº .....
/ /193 .....
ENCARREGADO

TELA 40 - ARMº 1

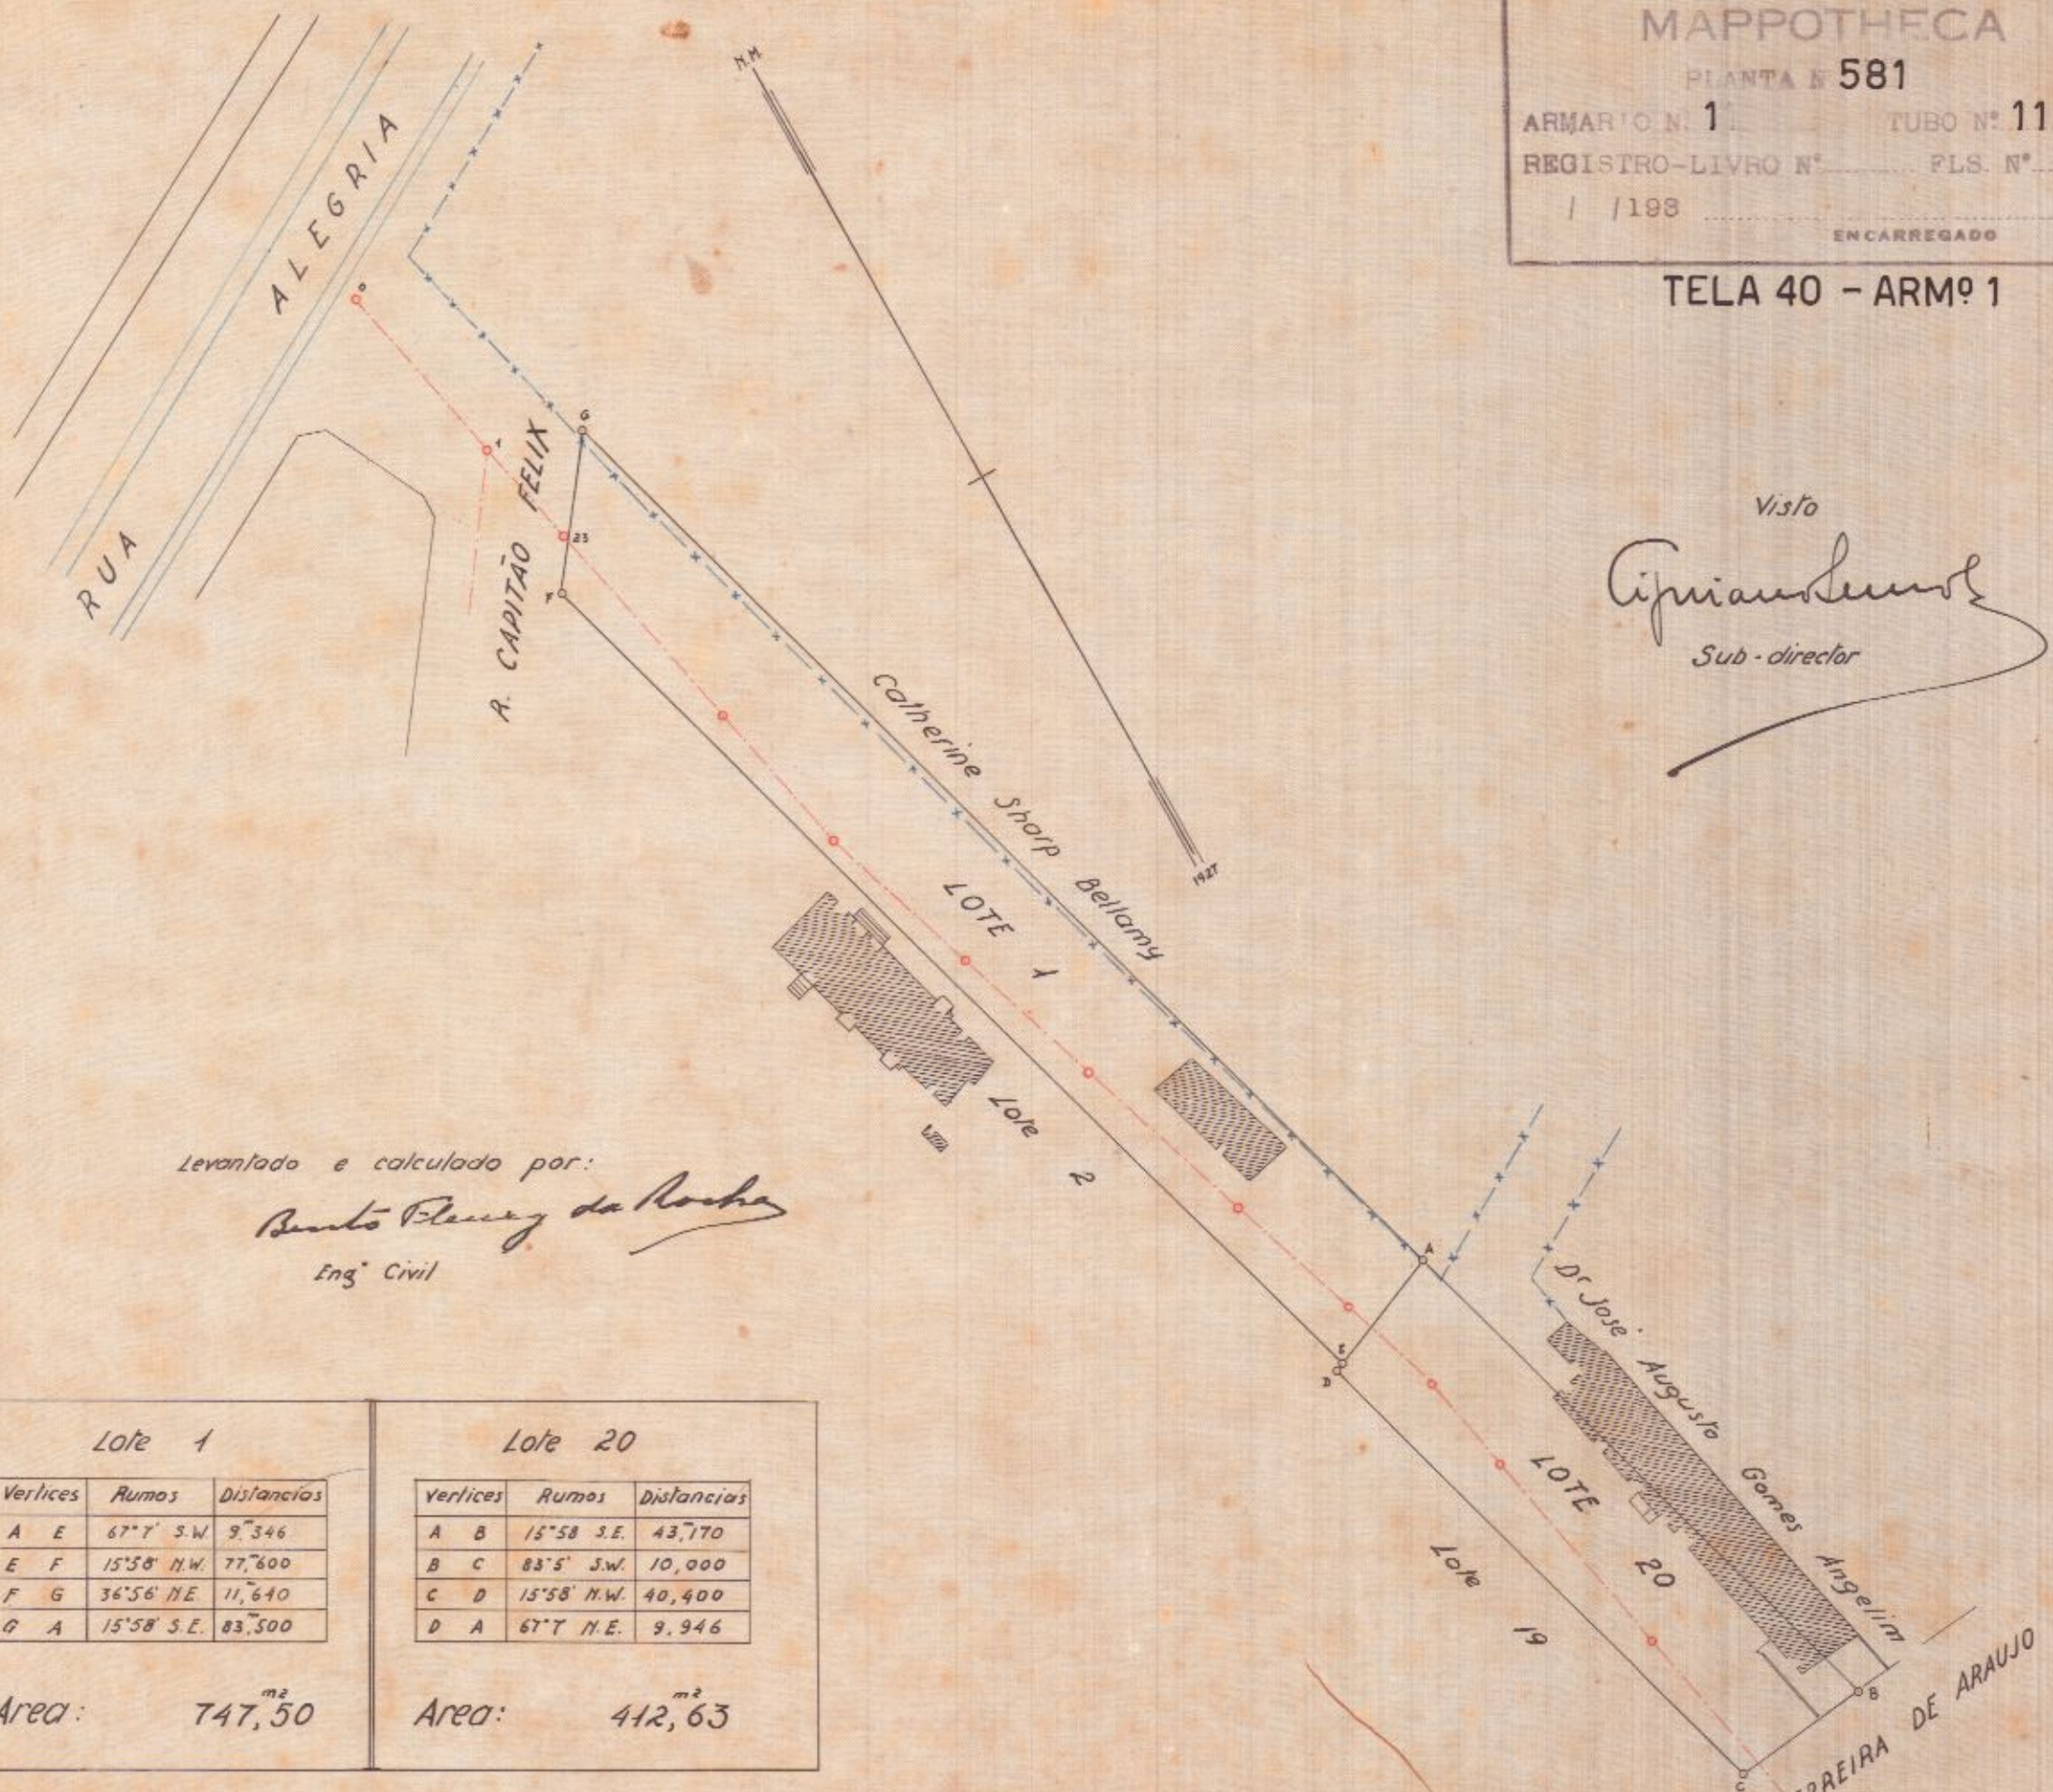

Visto
Cipriano Lemos
Sub-director

Levantado e calculado por:
Benito Fleury da Rocha
Engº Civil

Lote 1

Vertices	Rumos	Distancias
A E	67°7' S.W.	9,346
E F	15°58' N.W.	77,600
F G	36°56' N.E.	11,640
G A	15°58' S.E.	83,500

Area: 747,50 m²

Lote 20

Vertices	Rumos	Distancias
A B	15°58 S.E.	43,170
B C	83°5' S.W.	10,000
C D	15°58' N.W.	40,400
D A	67°7 N.E.	9,946

Area: 412,63 m²

PLANTA 581 - ARMº 1

TELA 40 - TUBO 11 - ARMº 1

2ª SUB-DIRECTORIA DO PATRIMONIO NACIONAL, 9-6-1928.

Hugo Leal
desenhou

Confere E. Xavier do Prado
Encarreg. do serviço de desenho