THEZOURO NACIONAL
BIBLIOTHECA
SANTA Nº 80
1 — 1-DF — 3 — 5

MINISTERIO DA FAZENDA

COMMISSÃO DO CADASTRO E TOMBAMENTO DOS PROPRIOS NACIONAES

Patronato de Menores-Casa de Preservação

Prectorias

Districto Federal

Escala 1:200

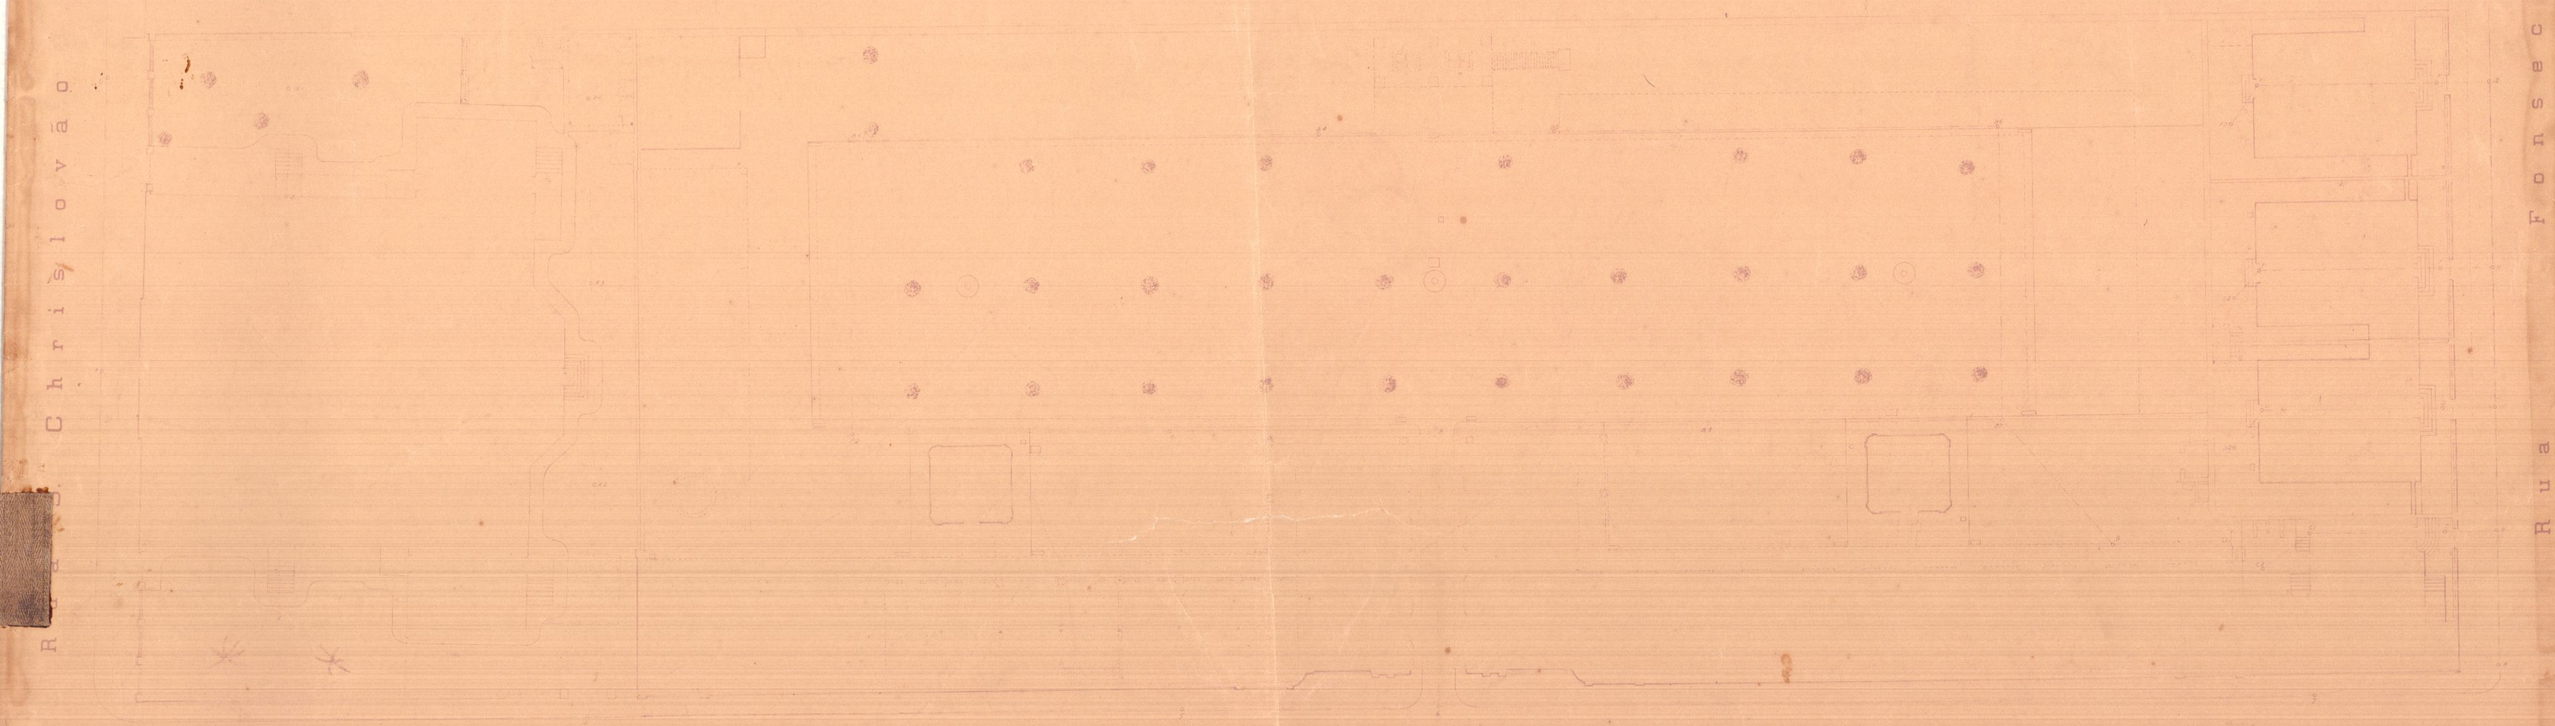

Area = 8.900,64 m²
Em 30-10-53
F. S. Monteiro

Levantamento executado pela
Engenheiro Eduardo Sá

Desenhado pelo desenhista
Hermillo Alves Junior
Em 1928

Caderneta de campo nº 232

THEZOURO NACIONAL
DIRECTORIA DO DOMINIO DA UNIÃO
SUBDIRECTORIA DAS OBRAS DE ENGENHARIA
O original desta copia se encontra na Mappotheca archivada com o nº 11 na gaveta 4 do armario 11
3-5-38
DESENHISTA
CONFERE COM O ORIGINAL
ENGENHEIRO AJUDANTE
3-5-938
VISTO EM 3-5-1938
SUBDIRECTOR