384
(2 de 4)

1.626 - ARMº 1
TELA 5 - TUBO 20 - ARMº 1

MINISTERIO DA FAZENDA
COMMISSÃO DO CADASTRO E TOMBAMENTO
DOS PROPRIOS NACIONAES
QUARTEL DA TERCEIRA COMPANHIA
DE METRALHADORAS PESADAS
DISTRICTO FEDERAL
ESCALA-1:200

OBSERVAÇÕES
1º O terreno tem um desnivelamento menor de um metro sendo a cota da estaca 0=4,082.
11º A orientação da planta é duvidosa devido a influencia da grande distribuição de energia electrica pela cidade

Rio de Janeiro, 4 de Setembro de 1924.
(A) - Eusebio Naylor
Presidente Interino da Commissão

DIRECTORIA DO DOMINIO DA UNIÃO
SUBDIRECTORIA DOS SERVIÇOS DE ENGENHARIA

Copia de uma planta, em "Canson," archivada na Mappotheca com o nº 13, gaveta 4, armario tt. 23-1-935
Paulo Marinho Soares
Desenhista

VISTO EM 22-1-1935
Subdirector

Levantado por
(A) - Eduardo Sá
Engº.

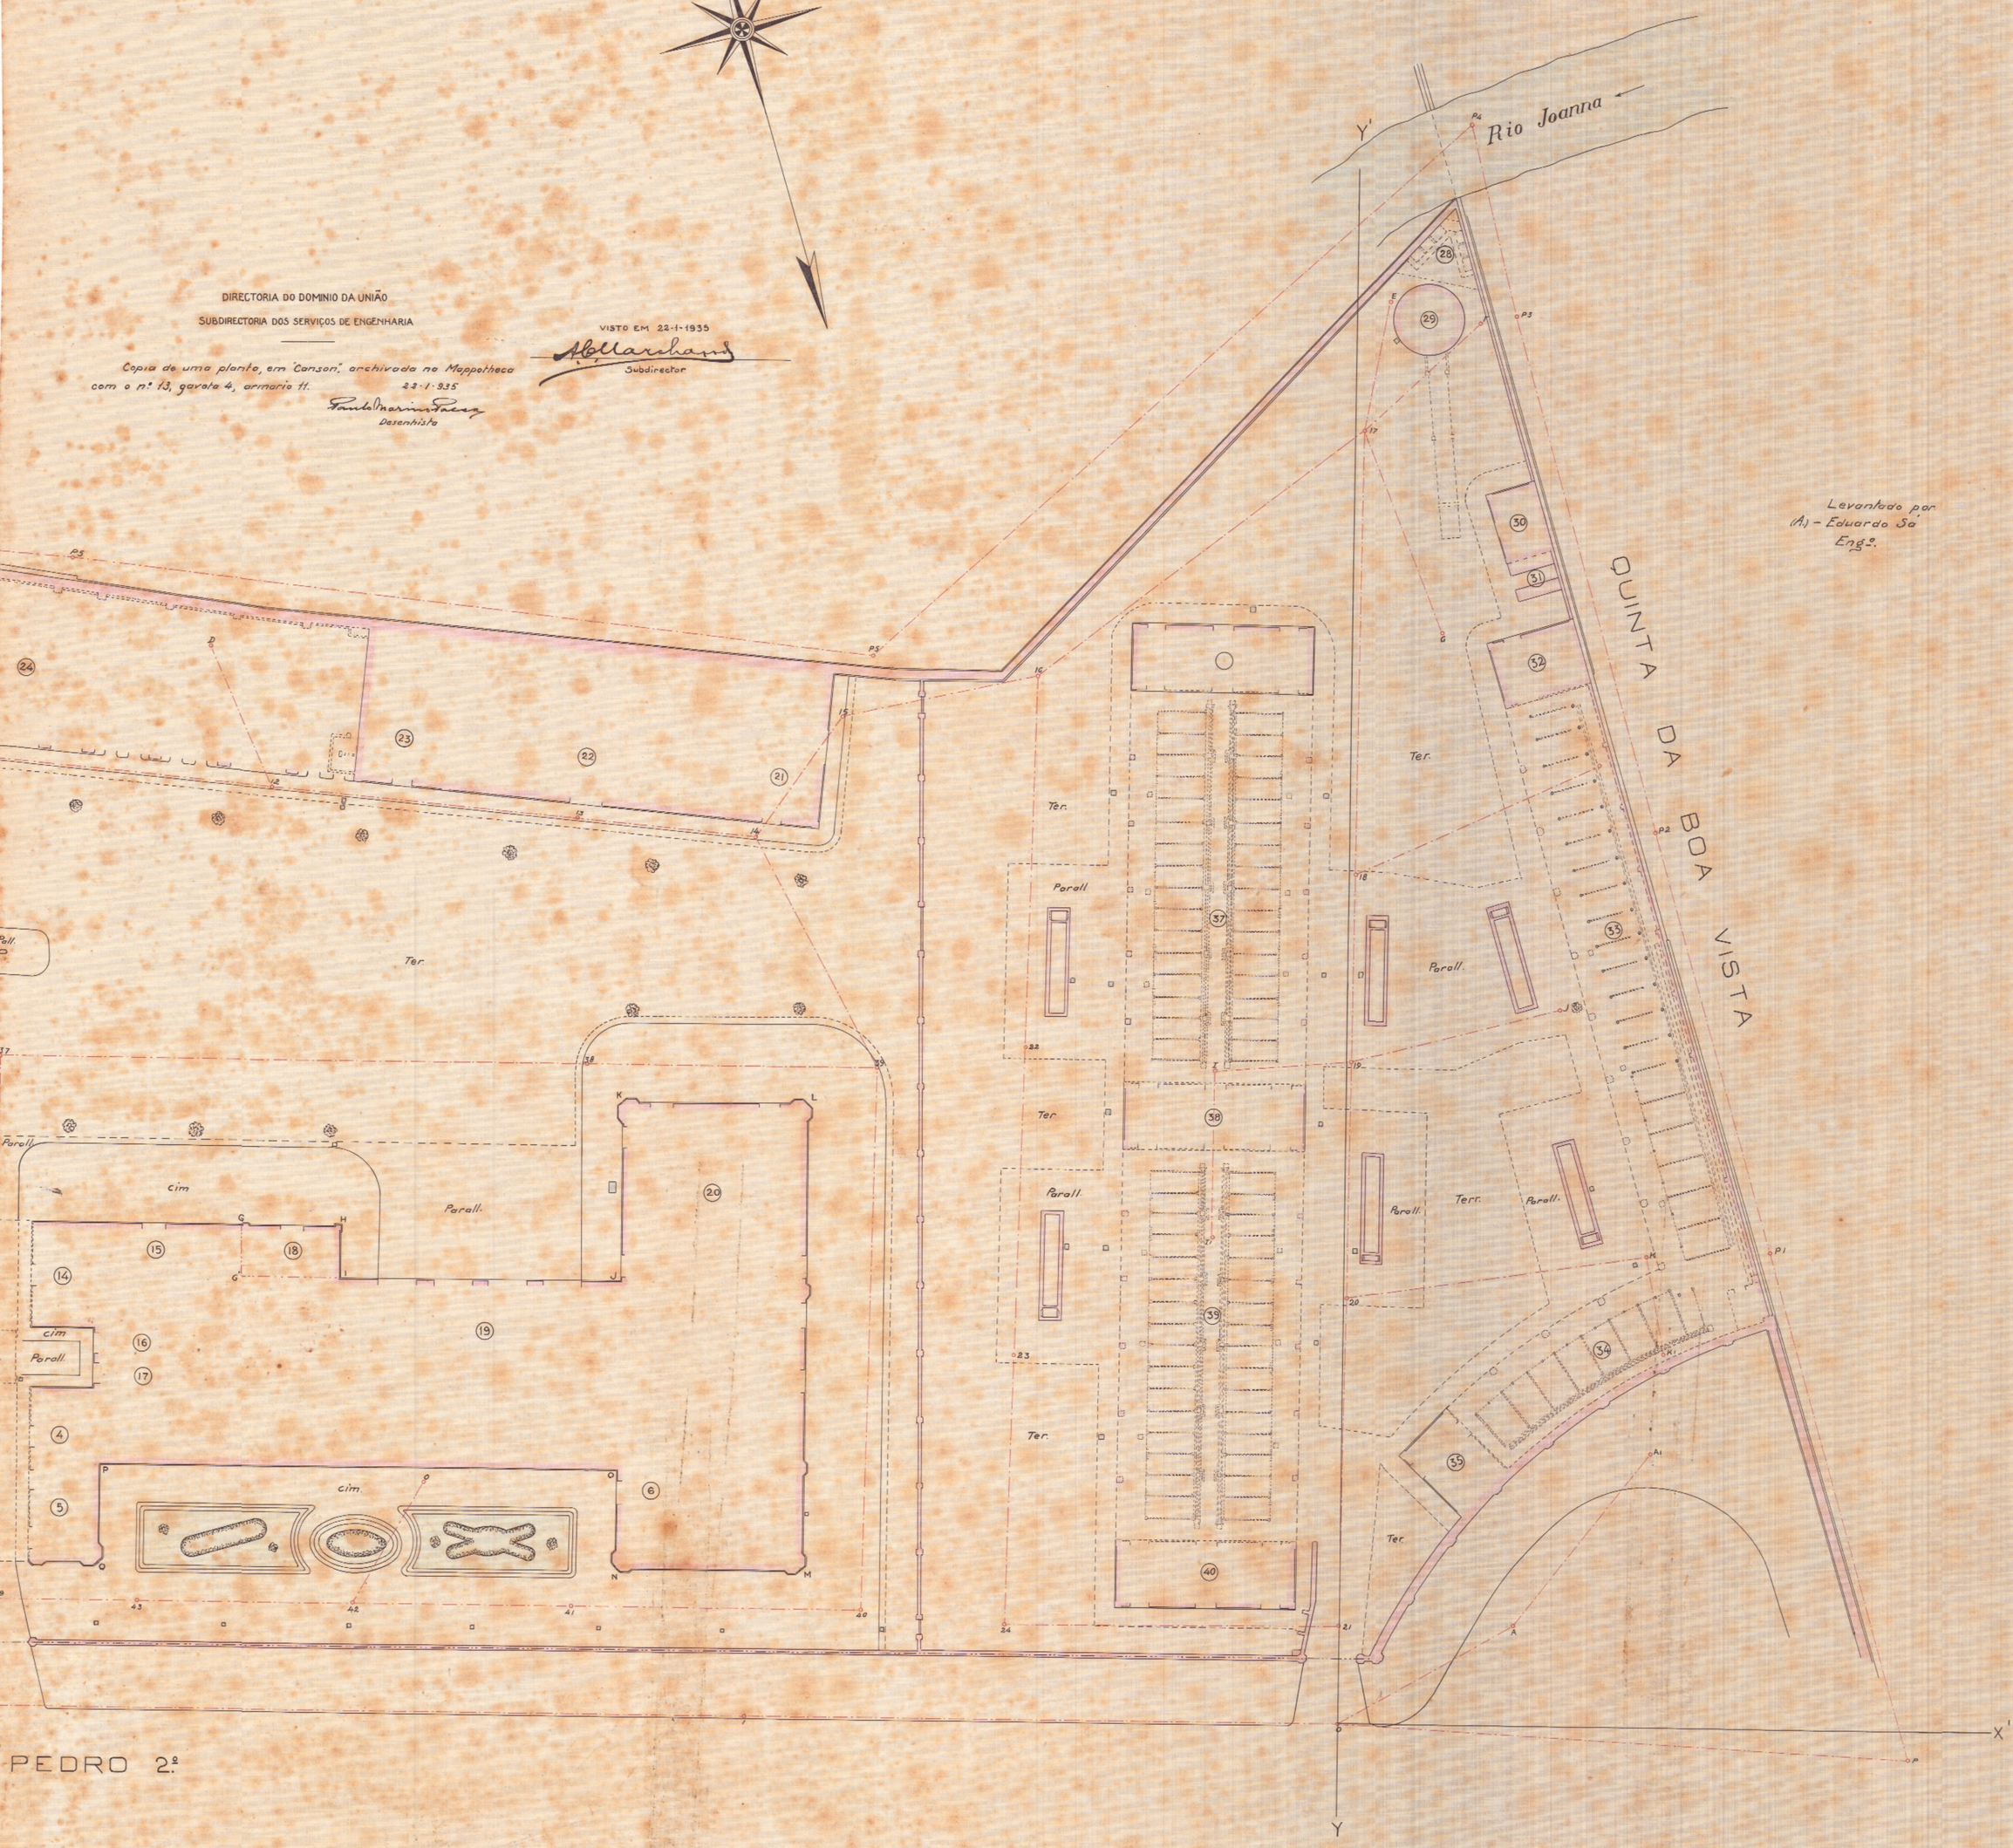

Desenhado por
(A) - Hermillo Alves Junior
Desenhista.