FISCALIZAÇÃO do PORTO do RIO de JANEIRO

PLANTA DOS TERRENOS A QUE SE REFERE O ACÔRDO ENTRE O GOVERNO E A INTENDENCIA DA GUERRA.

Processo 74990-935

DEPARTAMENTO NACIONAL
FISCALISAÇÃO DO PORTO DO RIO DE JANEIRO
DE PORTOS E NAVEGAÇÃO

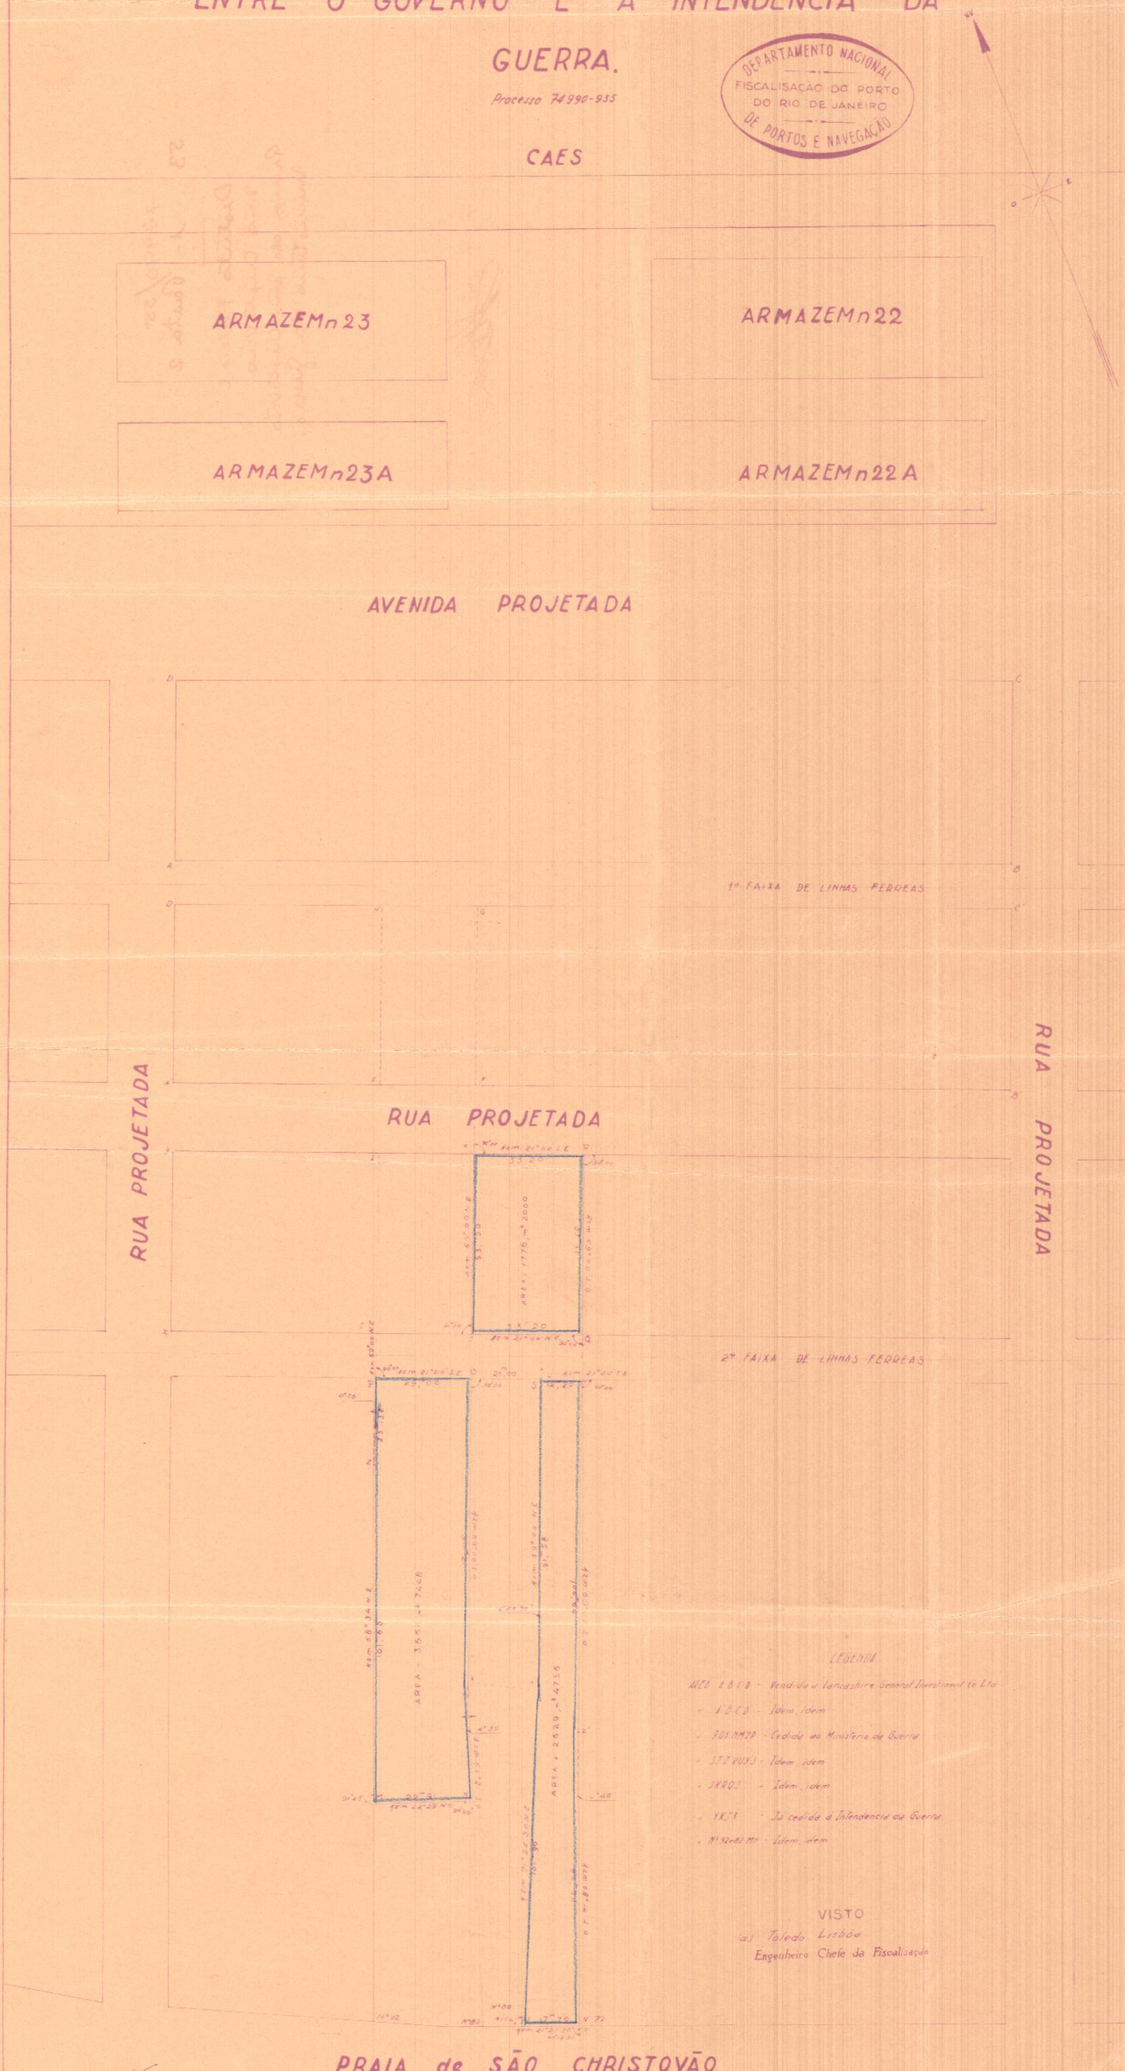

Visto
(a) Olympio de Assis
Eng. Ajudante

ESCALA 1:1000

DESENHO E COPIA DE F. MENDES
1933

THESOURO NACIONAL
DIRECTORIA DO DOMINIO DA UNIÃO
SUBDIRECTORIA DOS SERVIÇOS DE ENGENHARIA
Copia de uma planta, em oxalio existente no processo nº 74990-935 16-4-936
Augusto Guilhermo Borges
Desenhista

VISTO EM 16-4-936
A. Marchand
Subdirector

(a) Gilberto Canedo de Magalhães
Setembro de 1933