13º-D.

55

Planta

Illustrissimo Senhor Dr. Antonio José F. dos Santos Queiroz

da

fabrica de tecidos S. Lazaro.

e suas propriedades

na

praia de S. Christovão.

Escala

1 / 1000

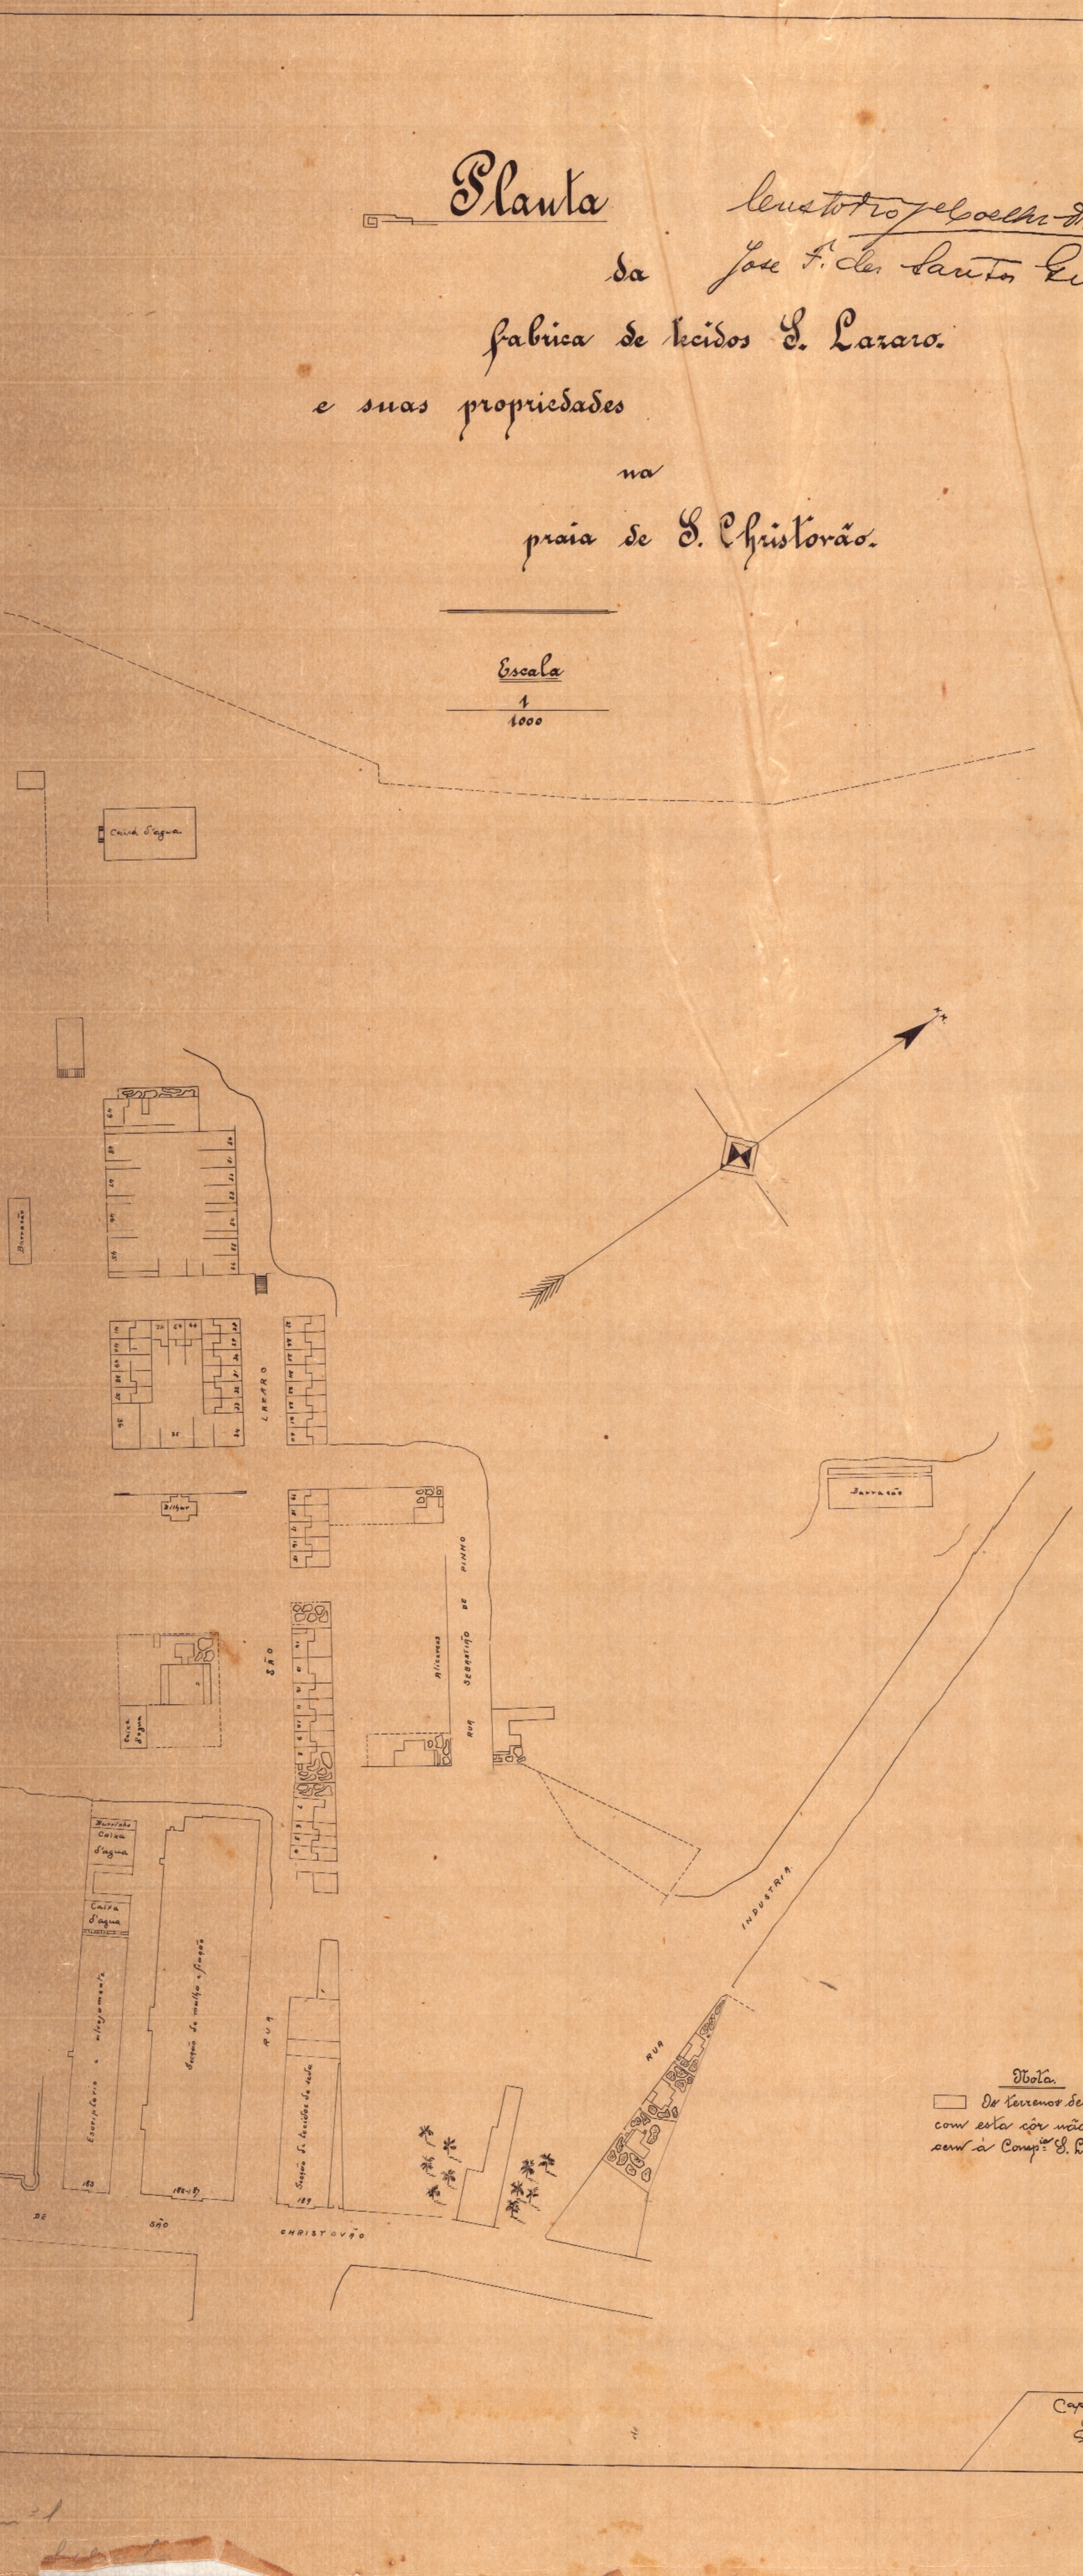

Nota.

Os terrenos designados com esta côr não pertencem à Compª S. Lazaro.

Lith. de G. Leuzinger Rio - 12/6/1924

DIRECTORIA DO PATRIMONIO NACIONAL
N.º 10
Armario 6
Gaveta 3
13º-D-1º
MAPPOTHECA

Capital Federal, 9 de Julho de 1897

J. Figueira Desenhista fecit

2394 – ARMº 1
VEG. 4 – TUBO 44 – ARMº 1

2394 – Armº 1
Vej. 4 – Tubo 44 – Armº 1