284
4

Nº 347 - ARMº 1.
TELA 23 - TUBO 16 - ARMº 1.

DIRECTORIA DO PATRIMONIO NACIONAL

Planta do terreno pertencente ao Sr. Antonio Luiz Trindade a ser adquirido pela União para a E. F. Central do Brasil (Ramal Bento Ribeiro - Escola de Aviação Militar)

Escala - 1:300

Serviço levantado e calculado, respectivamente, por Benedicto Leite e Luiz A. da Visitação, auxiliares technicos

THEZOURO NACIONAL
DIRECTORIA DO DOMINIO DA UNIÃO
SUBDIRECTORIA DOS SERVIÇOS DE ENGENHARIA
MAPPOTHECA
PLANTA Nº 347
TUBO Nº
FLS. Nº

Area a desapropriar: 48m²98160

Paulo Cesar Machado da Silva
Visto

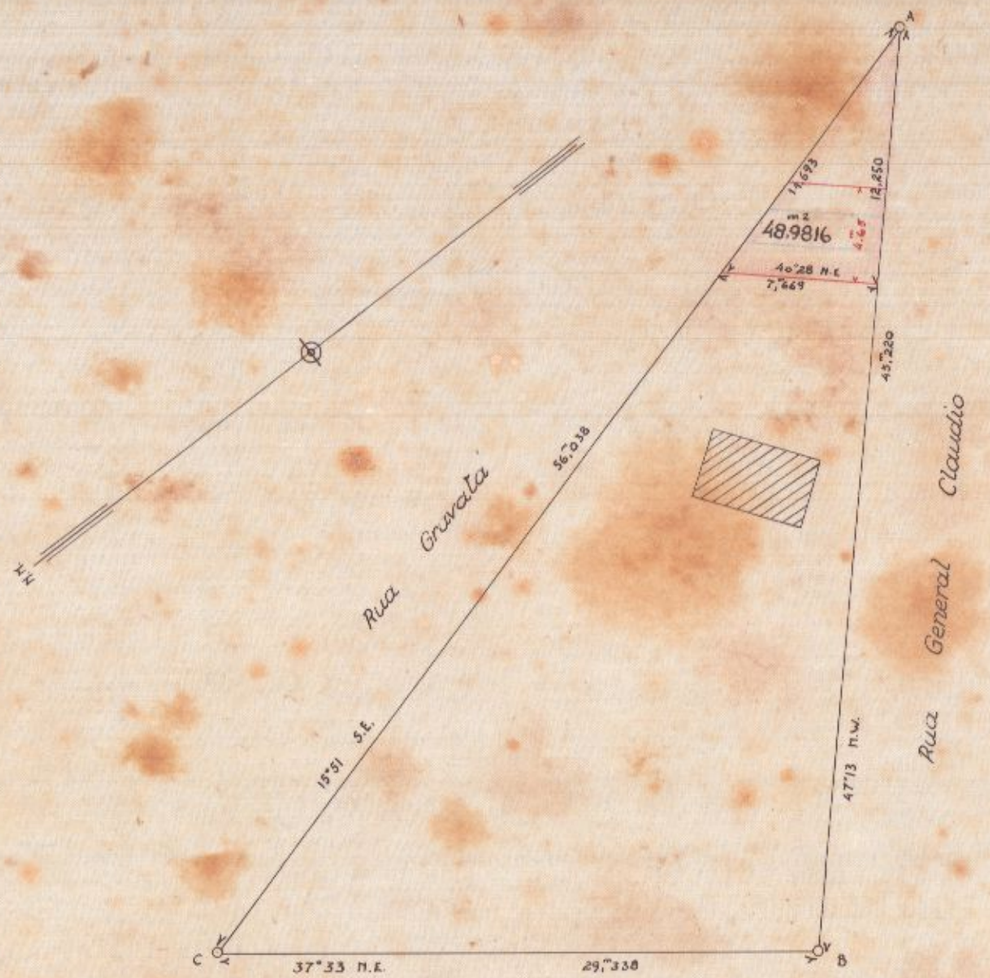

2ª SUBDIRECTORIA DO PATRIMONIO NACIONAL, 16-7-1928

Hugo Leal
desenhou

Confere E. Xavier do Prado
Encarreg. do serviço de desenho