Nº 346 - ARMº 1.
TELA 22 - TUBO 16 - ARMº 1.

286
4

346 - Arm.º 1

DIRECTORIA DO PATRIMONIO NACIONAL

Planta do terreno pertencente ao Sr. Antonio Lourenço a ser adquirido pela União para a E. F. Central do Brasil (Ramal Bento Ribeiro - Escola de Aviação Militar)

Serviço levantado e calculado, respectivamente, por
Benedicto Leite e Luiz A. da Visitação, auxiliares technicos

Escala - 1:300

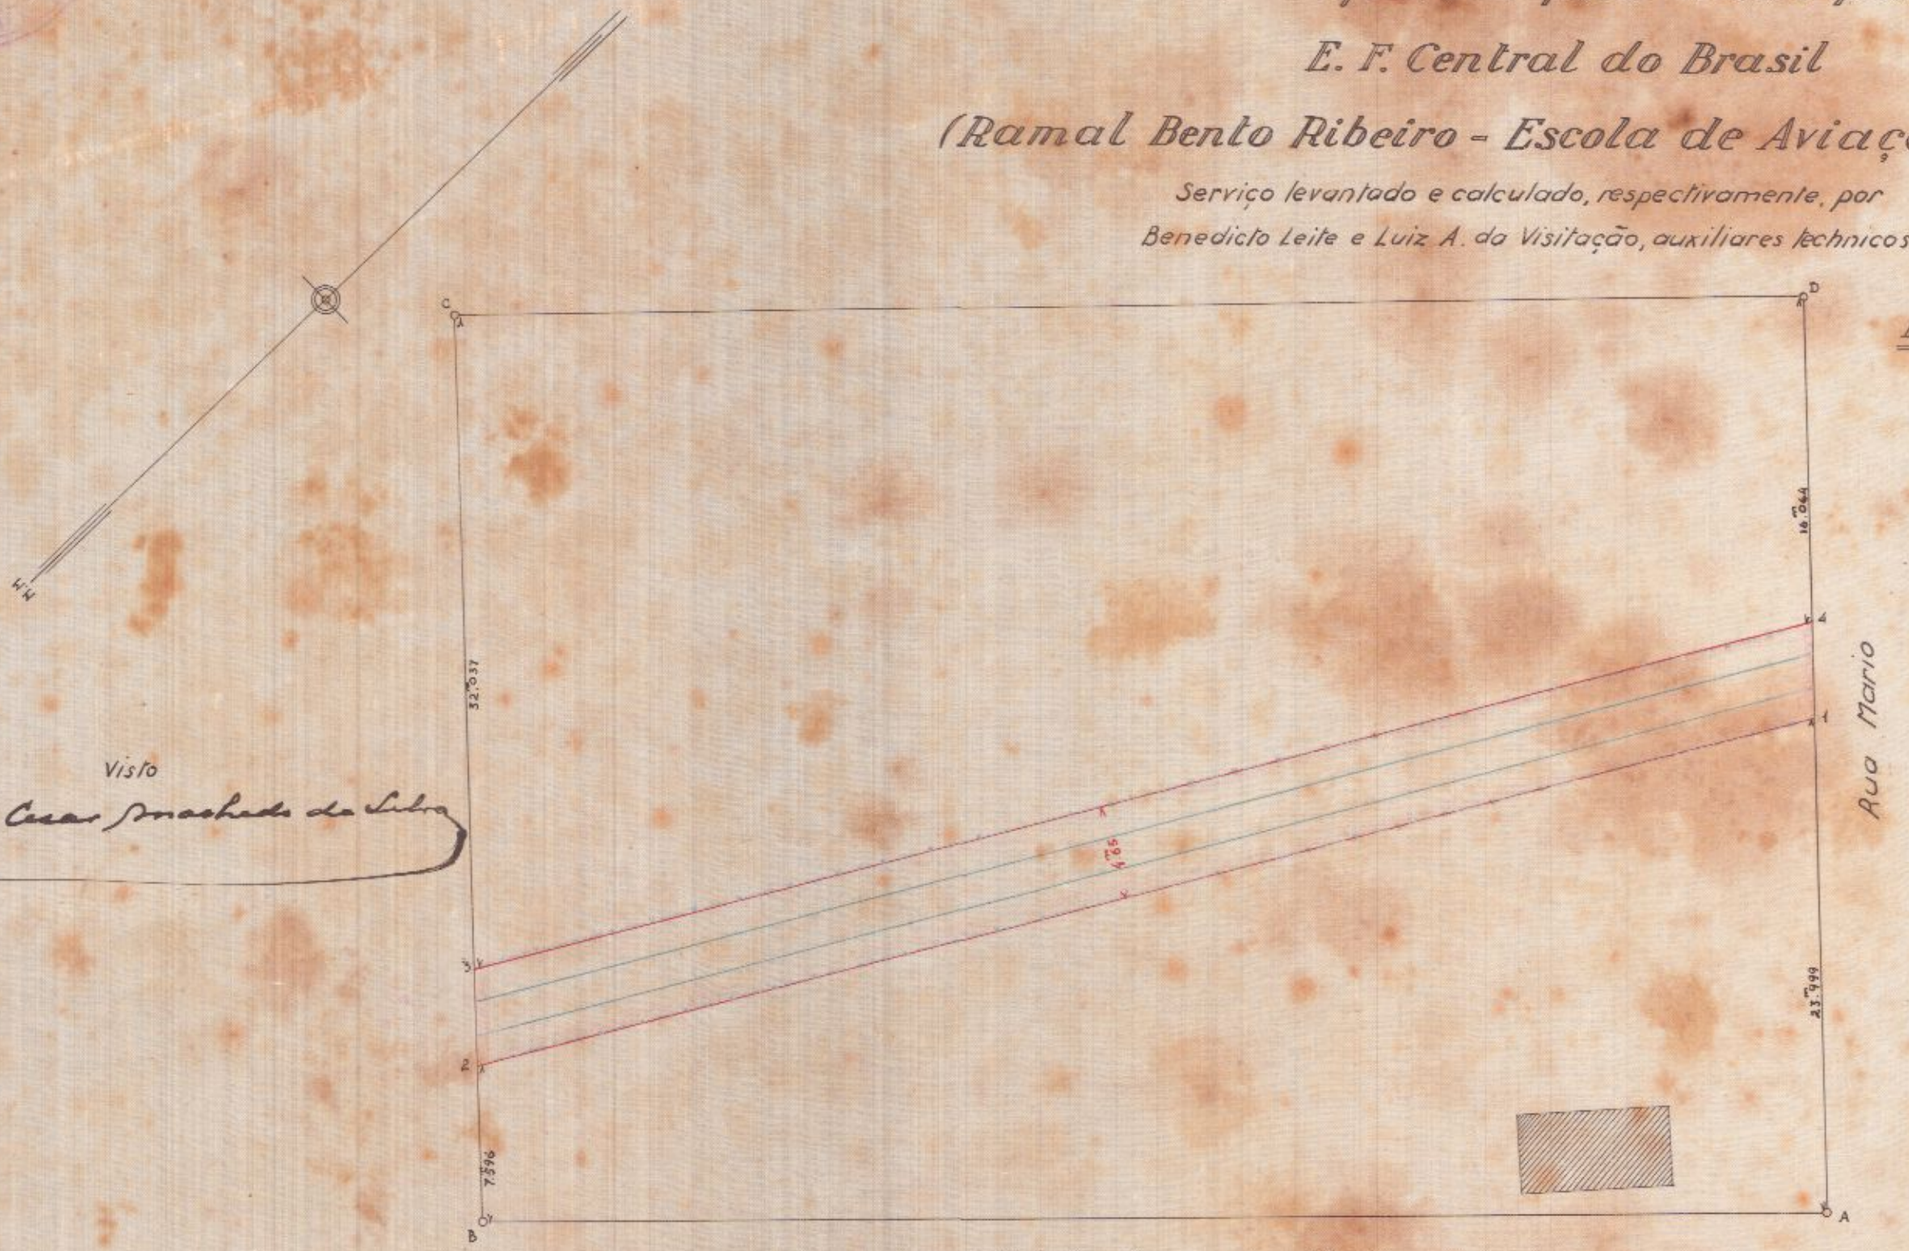

Visto
Paulo Cesar Machado da Silva

Silvinato Bruno da Silveira

Area á desapropriar 315m²,305

Vertices		Rumos	Distancias
A	B	43°20 N.E	66m,051
B	C	47°53 S.E.	44,413
C	D	42°56 S.W	66.244
D	A	47°35 N.W	44.343

Vertices		Rumos	Distancias
1	2	29°19 N.E.	67.76
2	3	47°53 S.E.	4.76
3	4	29°19 S.W.	67.77
4	1	47°35 N.W.	4.78

2º SUBDIRECTORIA DO PATRIMONIO NACIONAL, 23-6-1928

Hugo Leal
desenhou

Confere E. Xavier do Prado
Encarreg. do serviço de desenho