DIRECTORIA DO PATRIMONIO NACIONAL
MAPPOTHECA
Nº 5
ARMARIO 4
GAVETA

THEZOURO NACIONAL
DIRECTORIA DO DOMINIO DA UNIÃO
SUBDIRECTORIA DOS SERVIÇOS DE ENGENHARIA
MAPPOTHECA
PLANTA Nº 17
ARMARIO Nº 1 TUBO Nº 1
REGISTRO-LIVRO Nº 1-DF FLS. Nº 2
/ /193
ENCARREGADO

TELA 17 - ARMº 1

Praia do Retiro Saudoso nºs 97 a 99

1897

Esc: 1:400

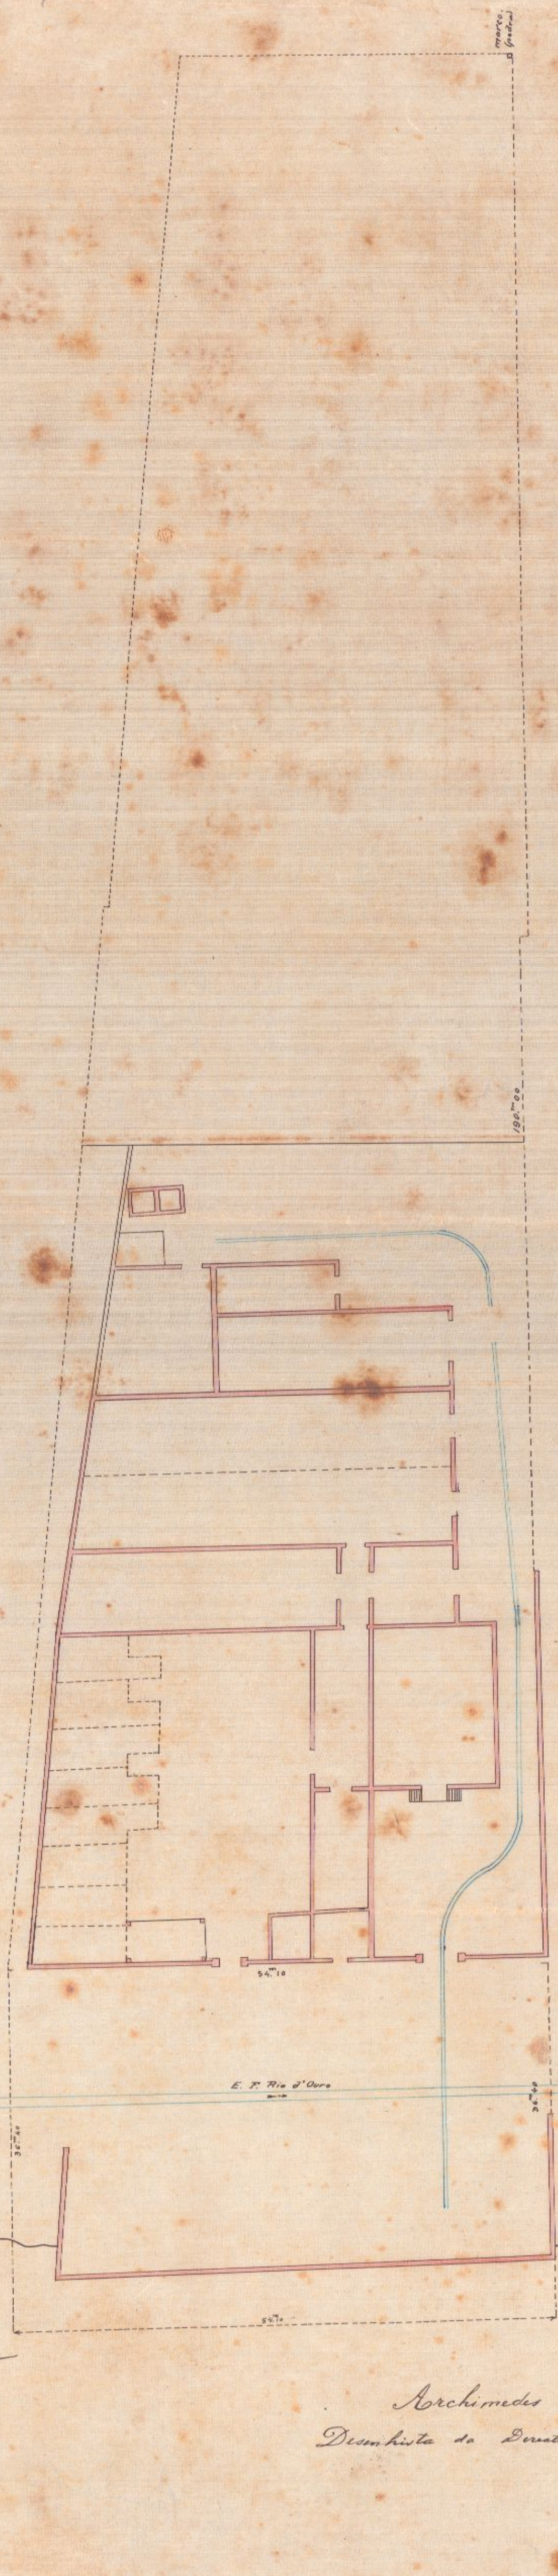


DIRECTORIA DO PATRIMONIO NACIONAL
Nº 17
MAPPOTHECA

5
4

Leopoldo Rocha
Engº ajudante

Archimedes Trajano
Desenhista da Directoria do Patrimonio Nacional

Copia - Lisboa e Monteiro