Nº 563 - ARM. Nº 1 PROC 66064/37

D.N.P.N.

FISCALIZAÇÃO DO PORTO DO RIO DE JANEIRO

PLANTA DOS ACCORDOS FEITOS ENTRE O GOVERNO E A VENERAVEL ORDEM TERCEIRA DE S. FRANCISCO DA PENITENCIA DO RIO DE JANEIRO E ARCHIEPISCOPAL ORDEM TERCEIRA DE N. S. DO MONTE DO CARMO NO CAES NOVO.

ESCALA 1:500

VISTO
O. B. GOLLOTTE
ENGENHEIRO CHEFE DA FISCALISAÇÃO

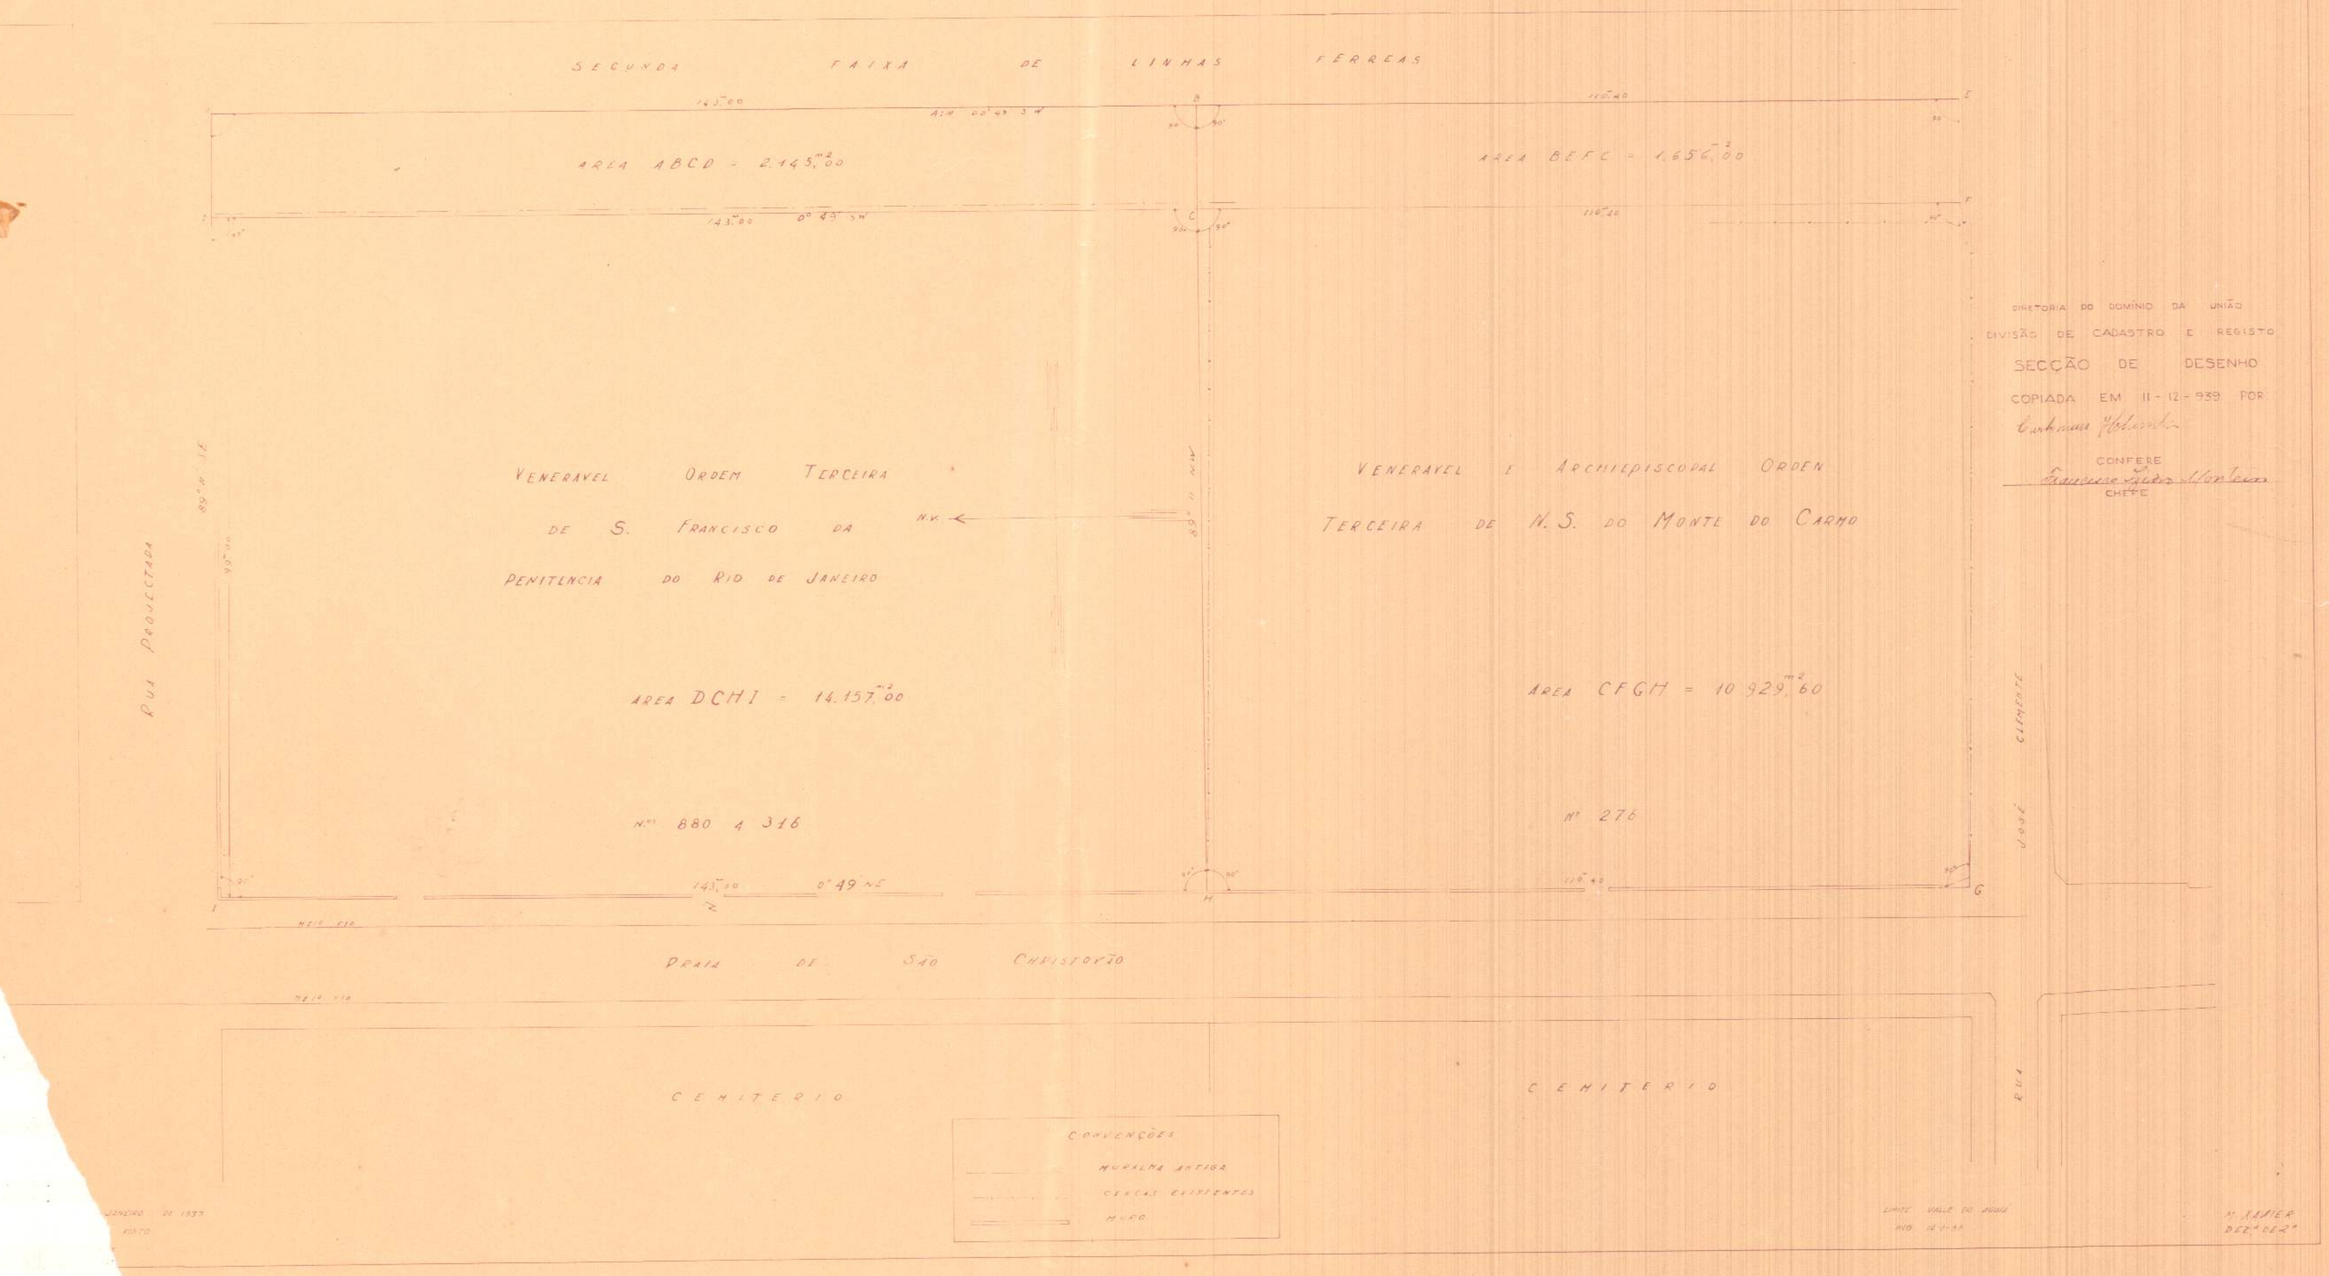

DIRETORIA DO DOMINIO DA UNIÃO
DIVISÃO DE CADASTRO E REGISTO
SECÇÃO DE DESENHO
COPIADA EM 11-12-939 POR
Carlos Mauro Holanda
CONFERE
Francisco Pedro Monteiro
CHEFE

JANEIRO DE 1939
VISTO

LIMITE VALLE DO AGUIA
RIO 12-1-39

M. XAVIER
DEZ.ª DE 2ª