


Rev. 04
10.04.04
Ref. 10.04.04

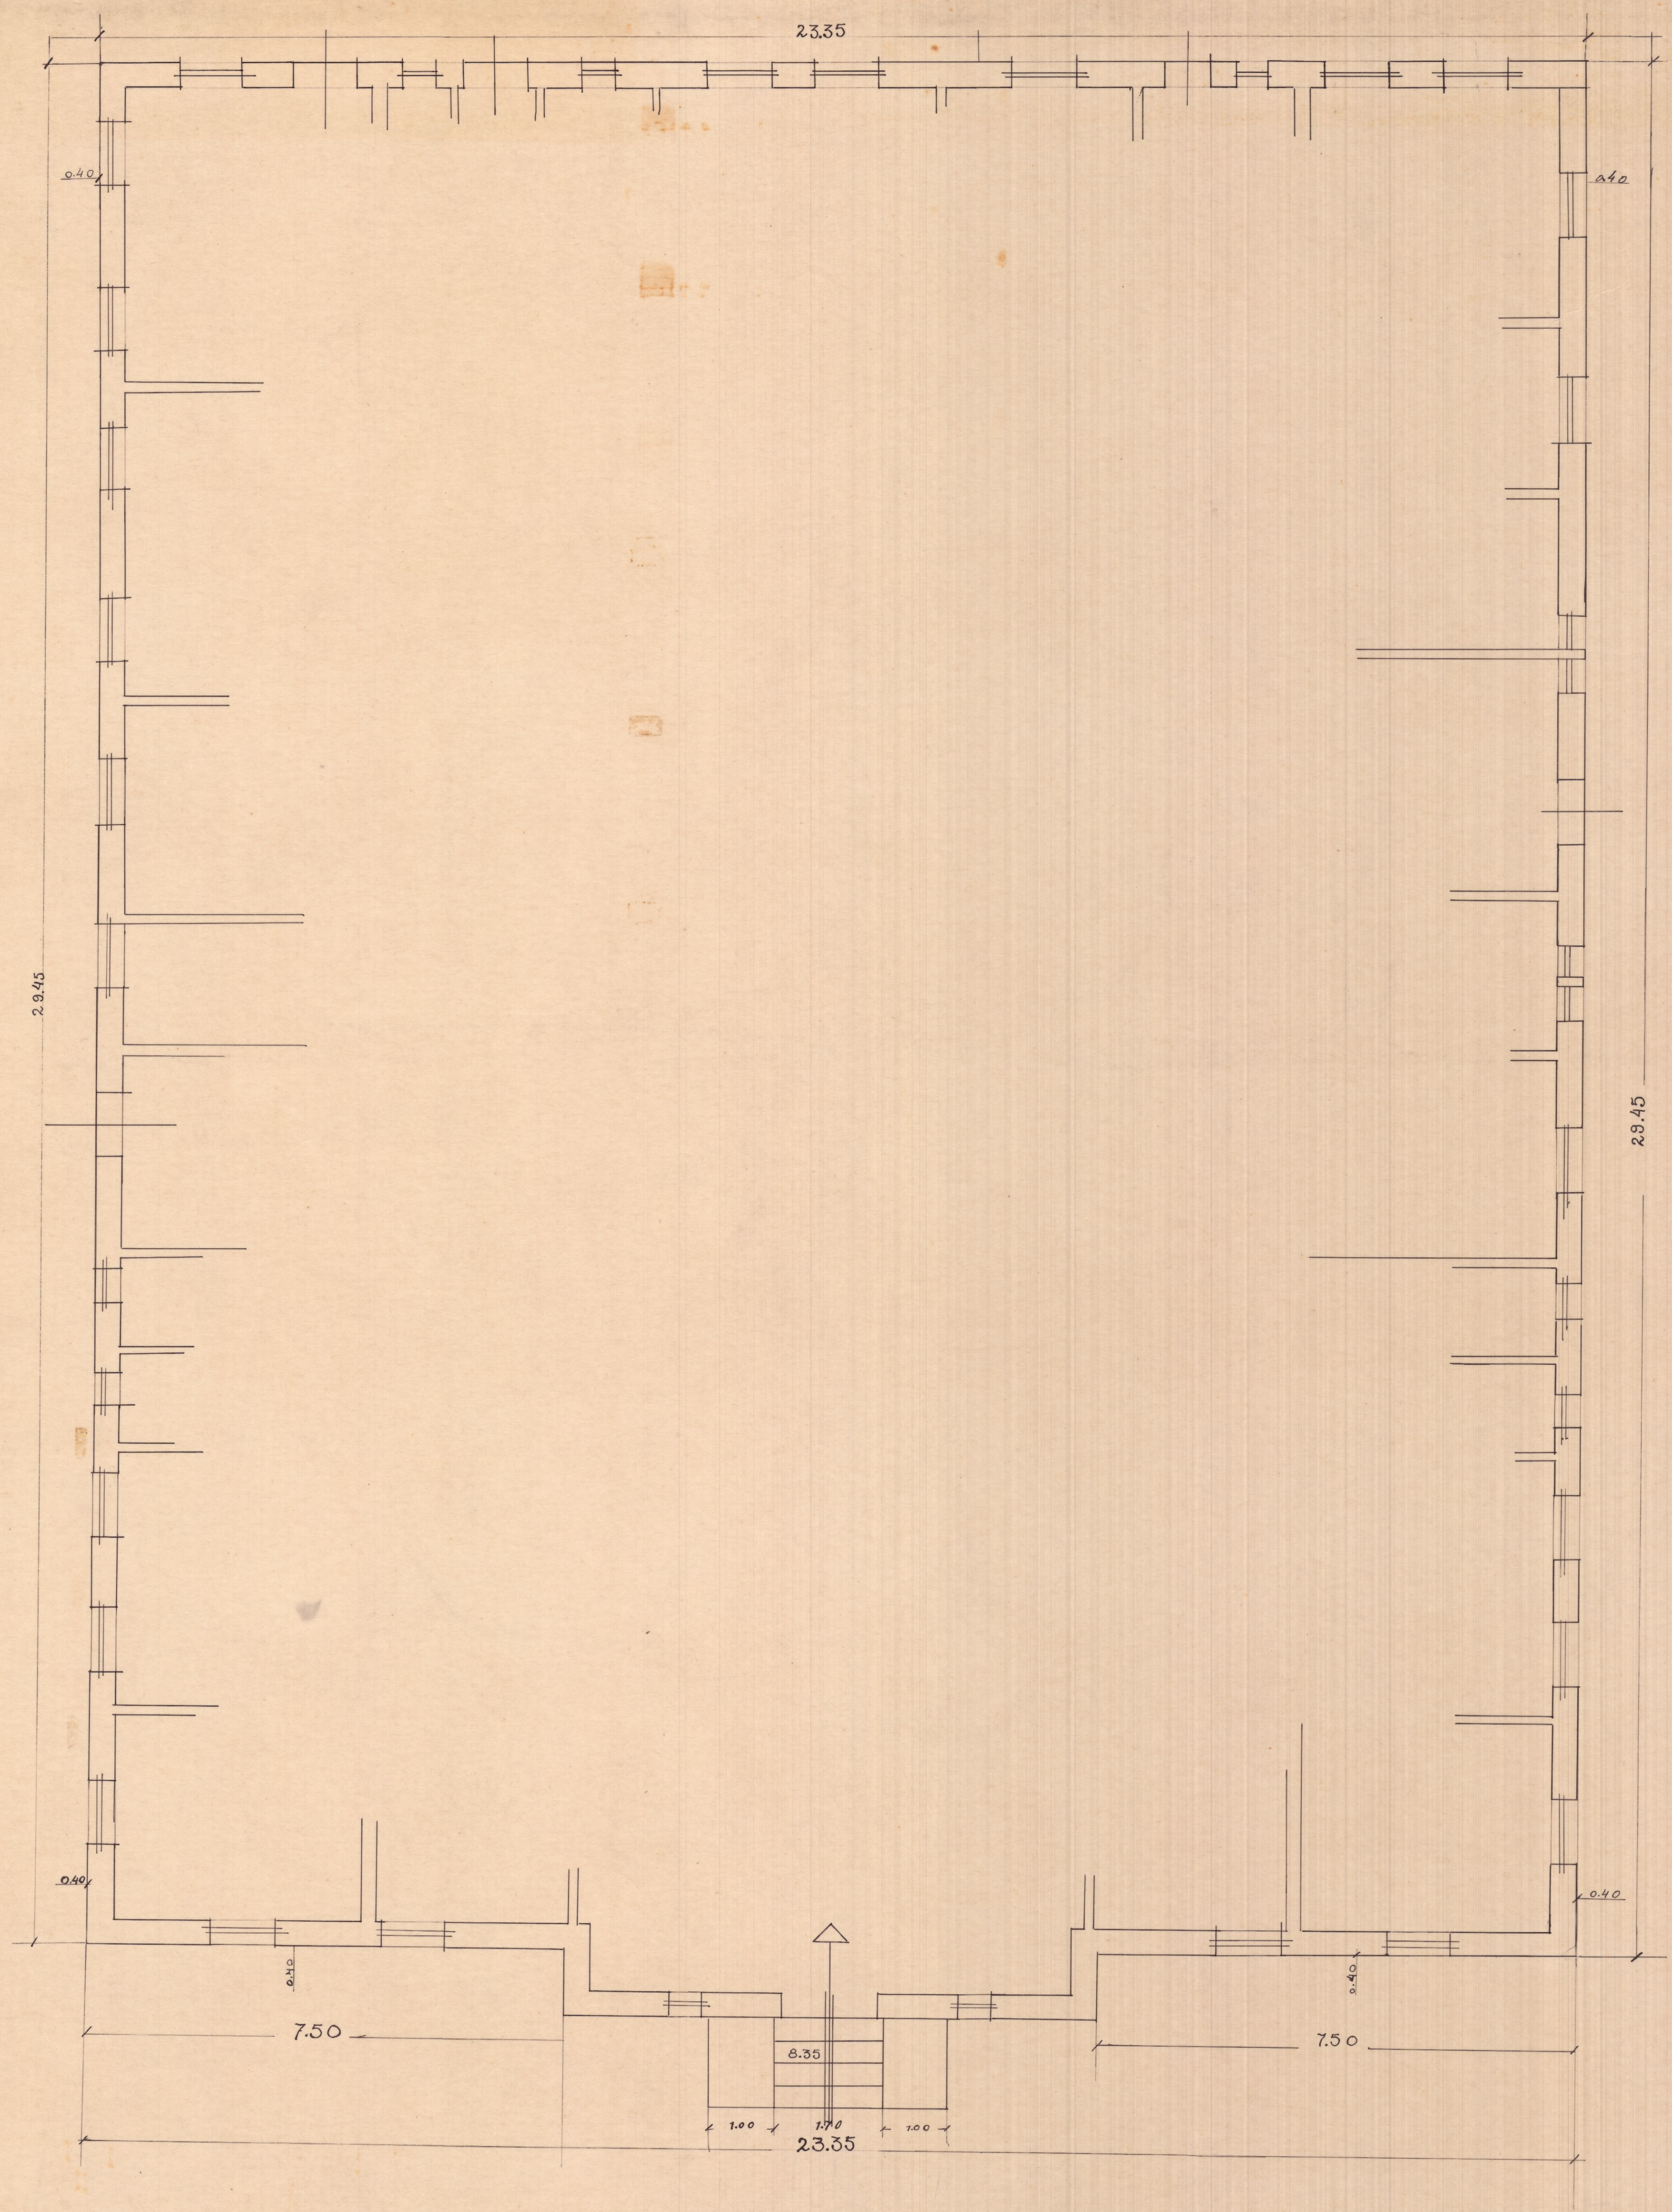

SERVIÇO DE OBRAS
M.E.S.
ESPECIE: Centro de Saude
Nº 5 - Praça da Bandeira
Esc. - 1.50 - 1º Pavimento
PRÉDIO DE 2 PAVIMENTOS

PLANTA 665 - ARMº 1

VEG 2 - TUBO 13 - ARMº 1