PLANTA DO TERRENO

DE


D.ª Thereza Maria da Conceição

na

Coda da Onça da Tijuca

Escala de 1:500

(1) Dez Janeiro de Agosto 1871 –

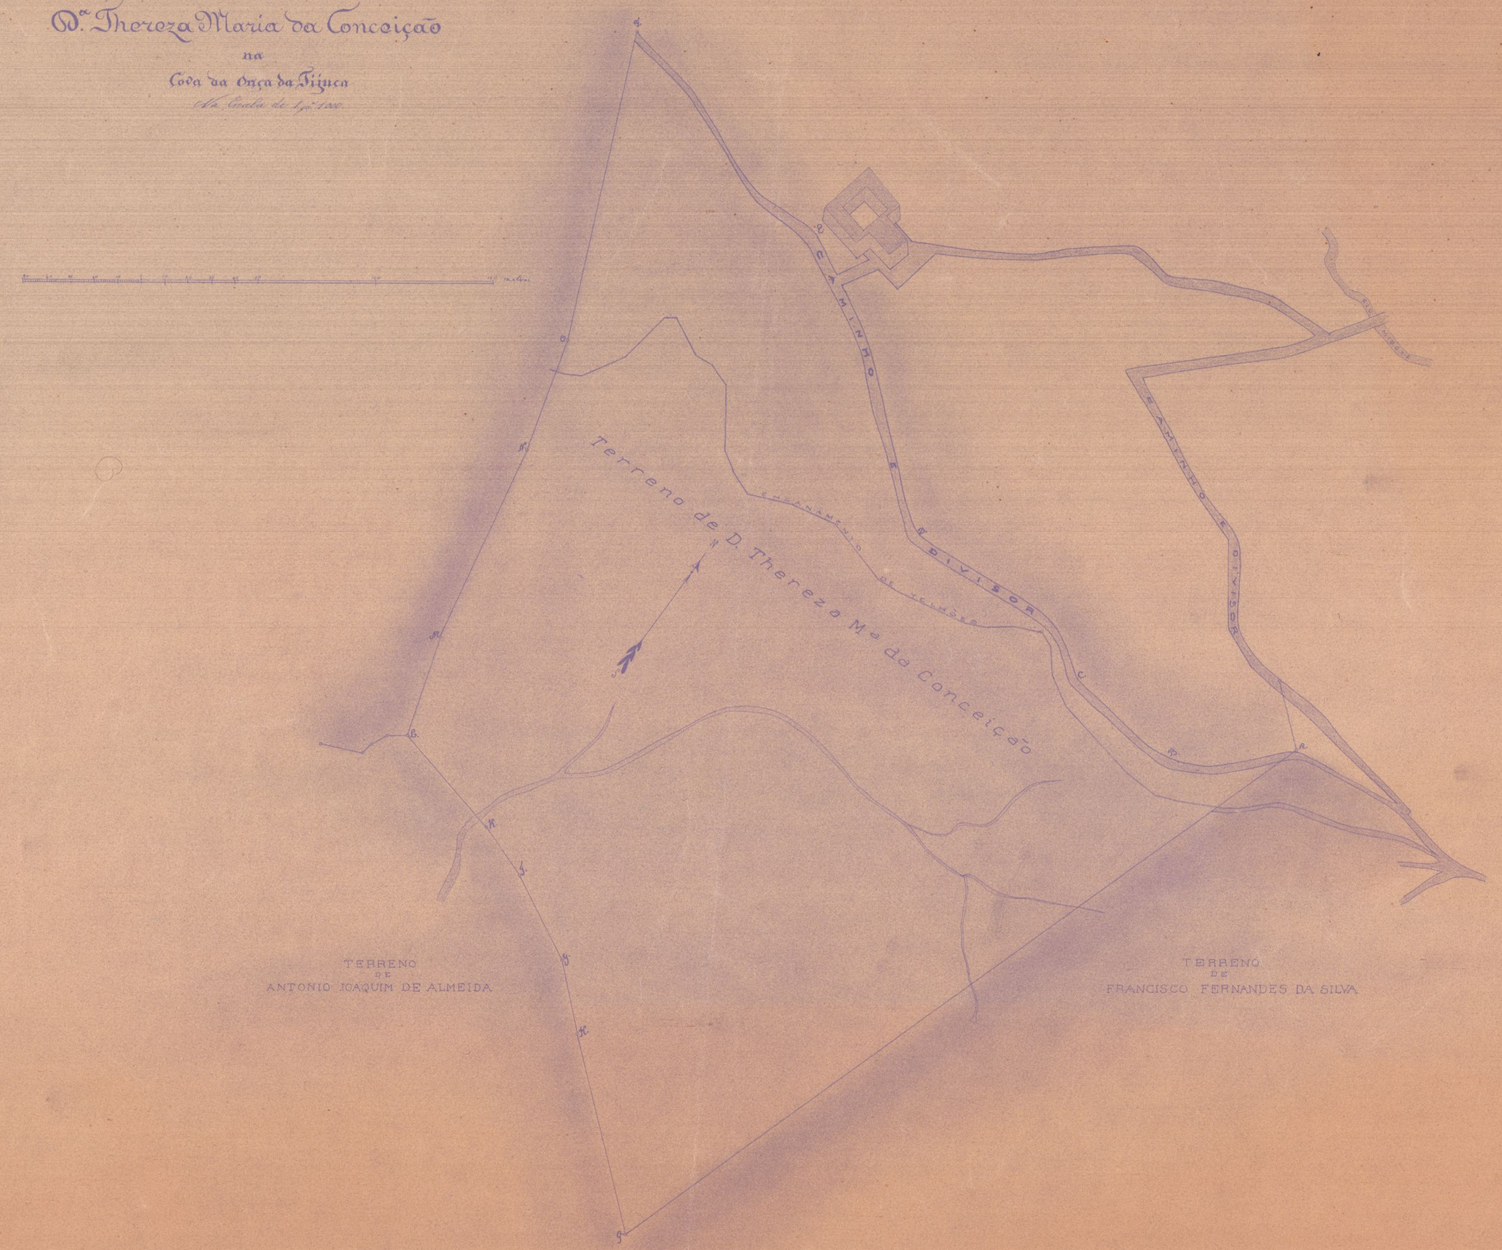

TERRENO
DE
ANTONIO JOAQUIM DE ALMEIDA

TERRENO
DE
FRANCISCO FERNANDES DA SILVA

VISTO
Armando Coelho Filho
Chefe da Divisão

ESTADO DA GUANABARA
SECRETARIA DE VIAÇÃO E OBRAS PÚBLICAS
DEPARTAMENTO DE ESTRADAS DE RODAGEM
SECÇÃO DE DESENHO
Copiada por Hélio Alves Silva
em 23 de Junho de 1964
Processo n.º
Cadastro n.º

Copiado por Sousa Brito 1874 (1)