
THESOURO NACIONAL
DIRECTORIA DO DOMINIO DA UNIÃO
SUB-DIRECTORIA DOS SERVIÇOS DE ENGENHARIA
MAPPOTHECA
PLANTA Nº
Nº LIVRO Nº TUBO Nº
FLS. Nº
ENCARREGADO

DIRECTORIA DO PATRIMONIO NACIONAL

LIMITES DOS TERRENOS DO HOSPITAL DE SÃO SEBASTIÃO E DO ARSENAL DE GUERRA

ESCALA - 1:1000

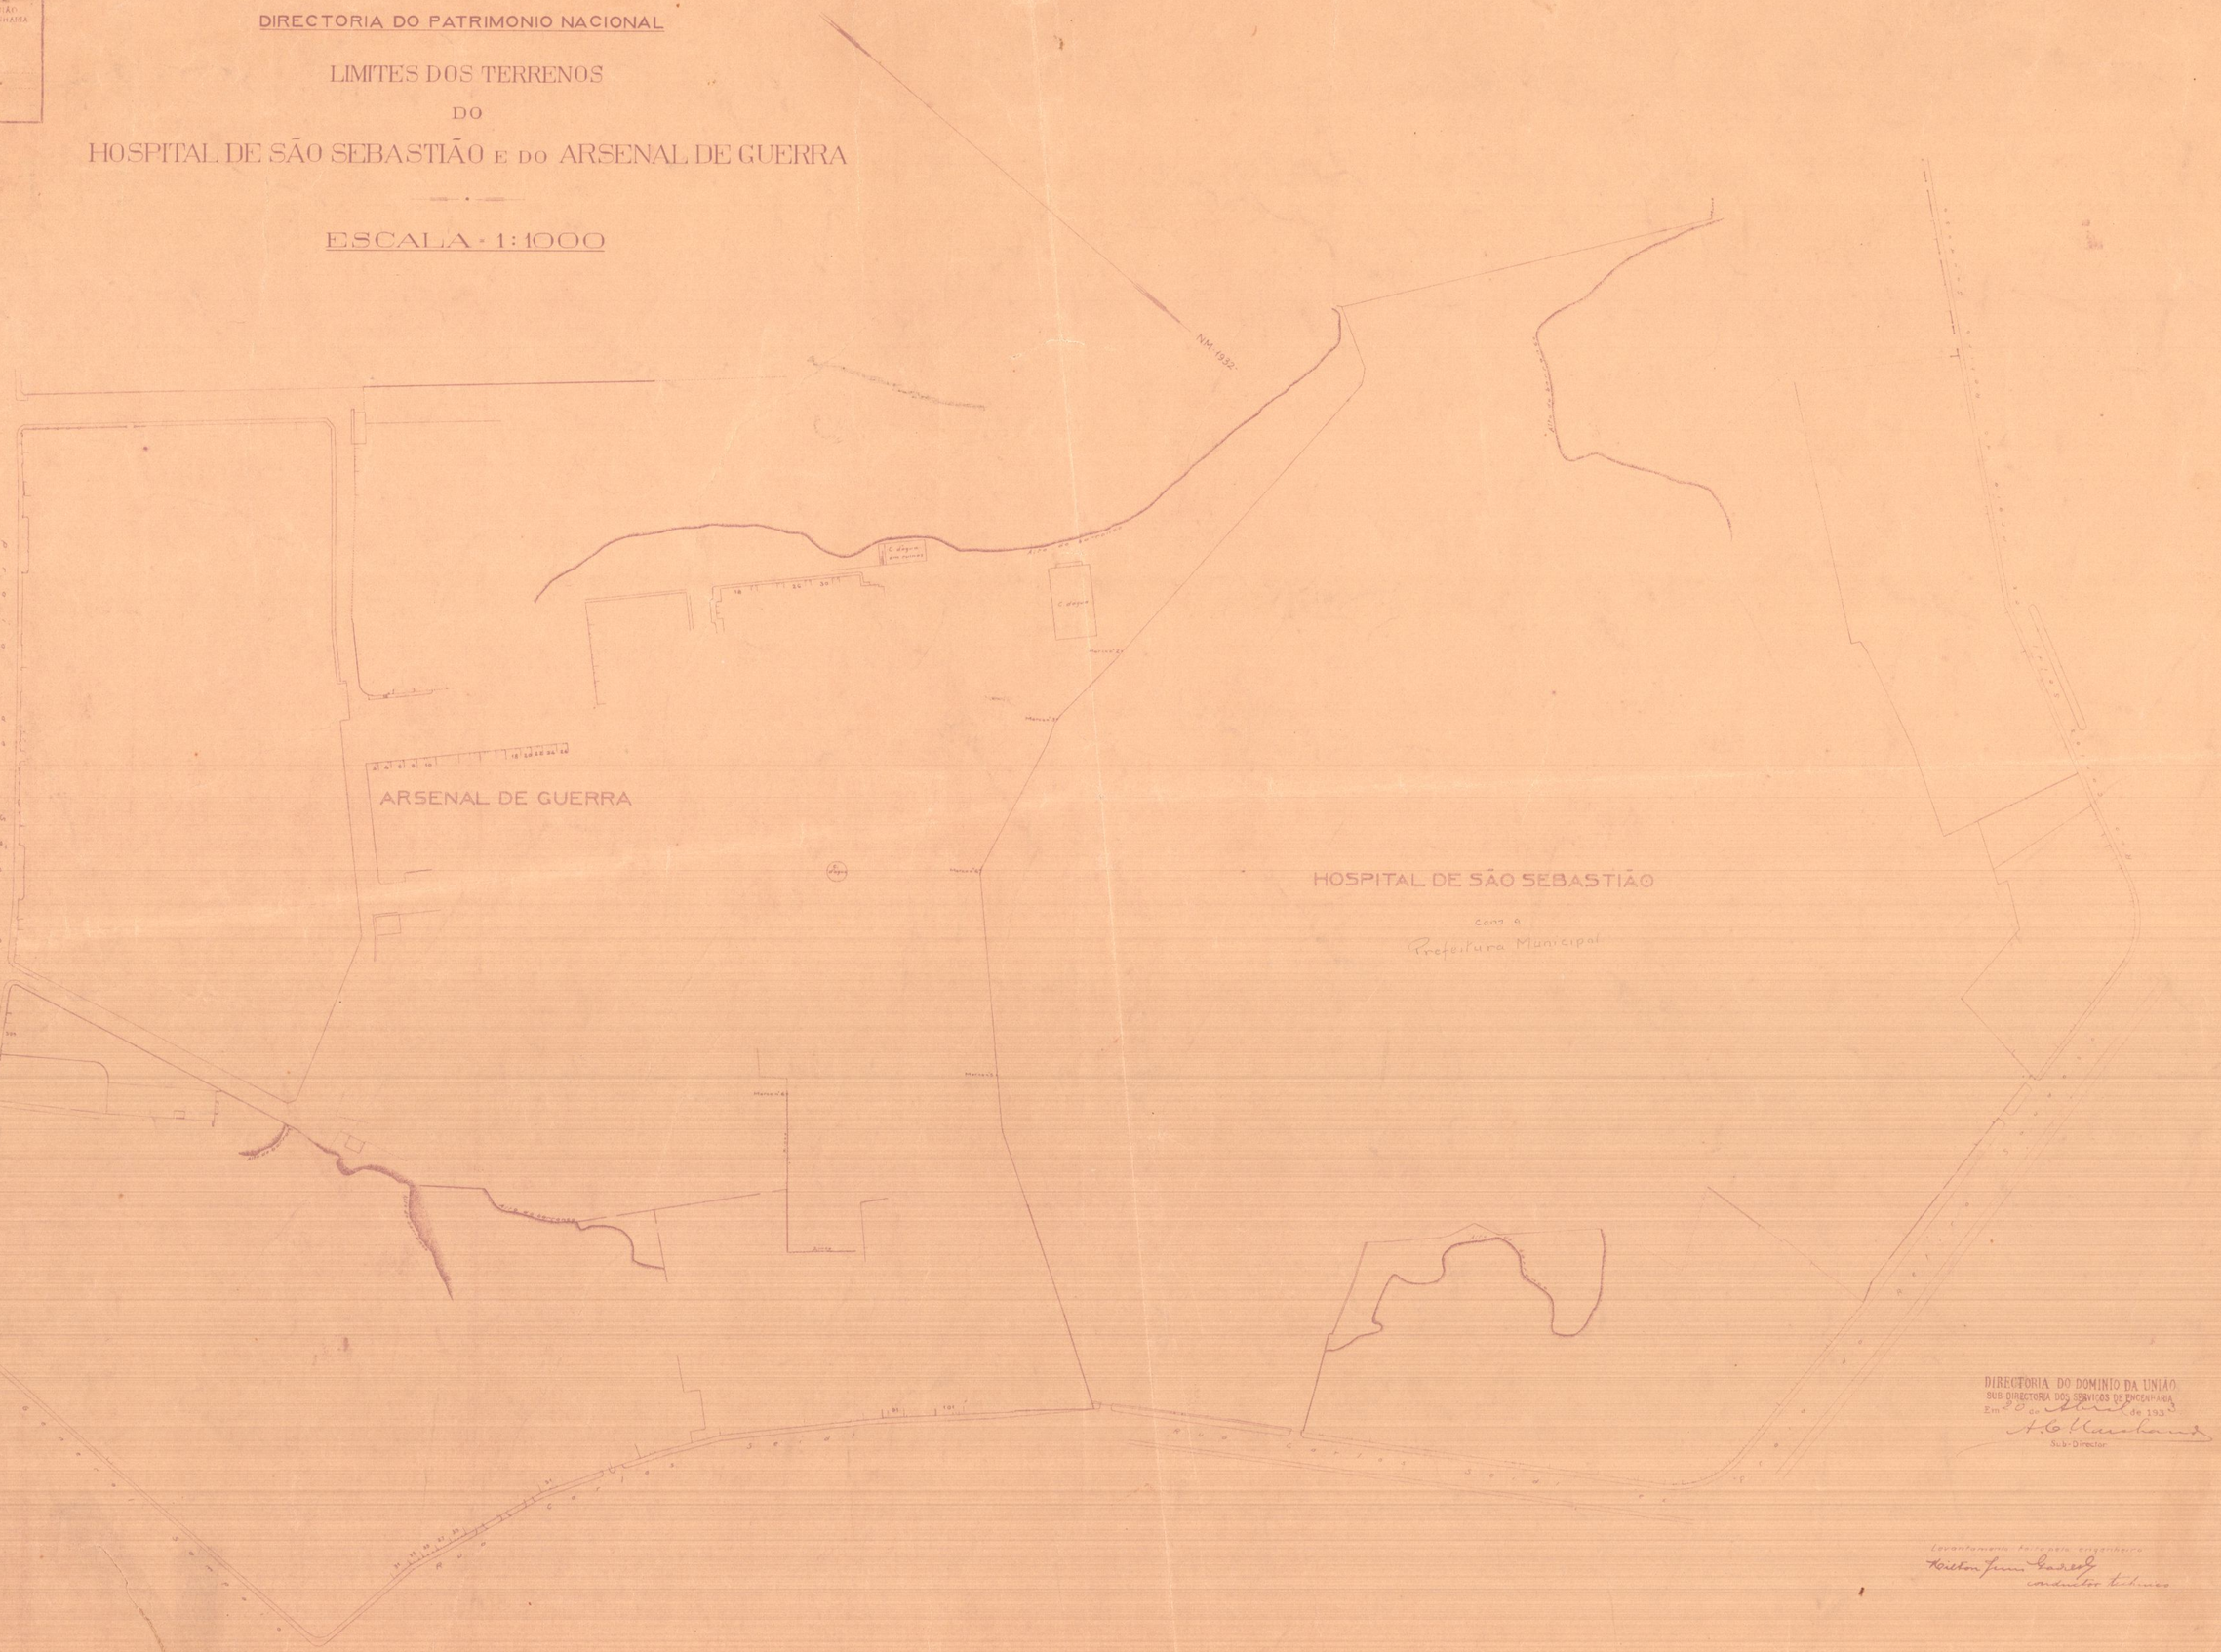

DIRECTORIA DO DOMINIO DA UNIÃO
SUB-DIRECTORIA DOS SERVIÇOS DE ENGENHARIA
Em 30 de Março de 1933
A. Gallo Lourenço
Sub-Director

Levantamento taqueometrico
Hilton Jesus Godoy
conductor technico