VEG. 11 – TUBO 22 – ARM. 1
PLANTA 39 – ARM. 4
PASTA Nº 2

MINISTÉRIO DA FAZENDA


DIRETORIA DO DOMÍNIO DA UNIÃO

SECÇÃO DE ENGENHARIA DA ADMINISTRAÇÃO NO DISTRITO FEDERAL

Planta dos terrenos cedidos á Obra de Assistencia a Mendigos e Menóres Desamparados do Rio de Janeiro pela lei Nº 497 de 9 de Setembro de 1937.

Proc Nº 30 271/38

ESCALA 1:2.000

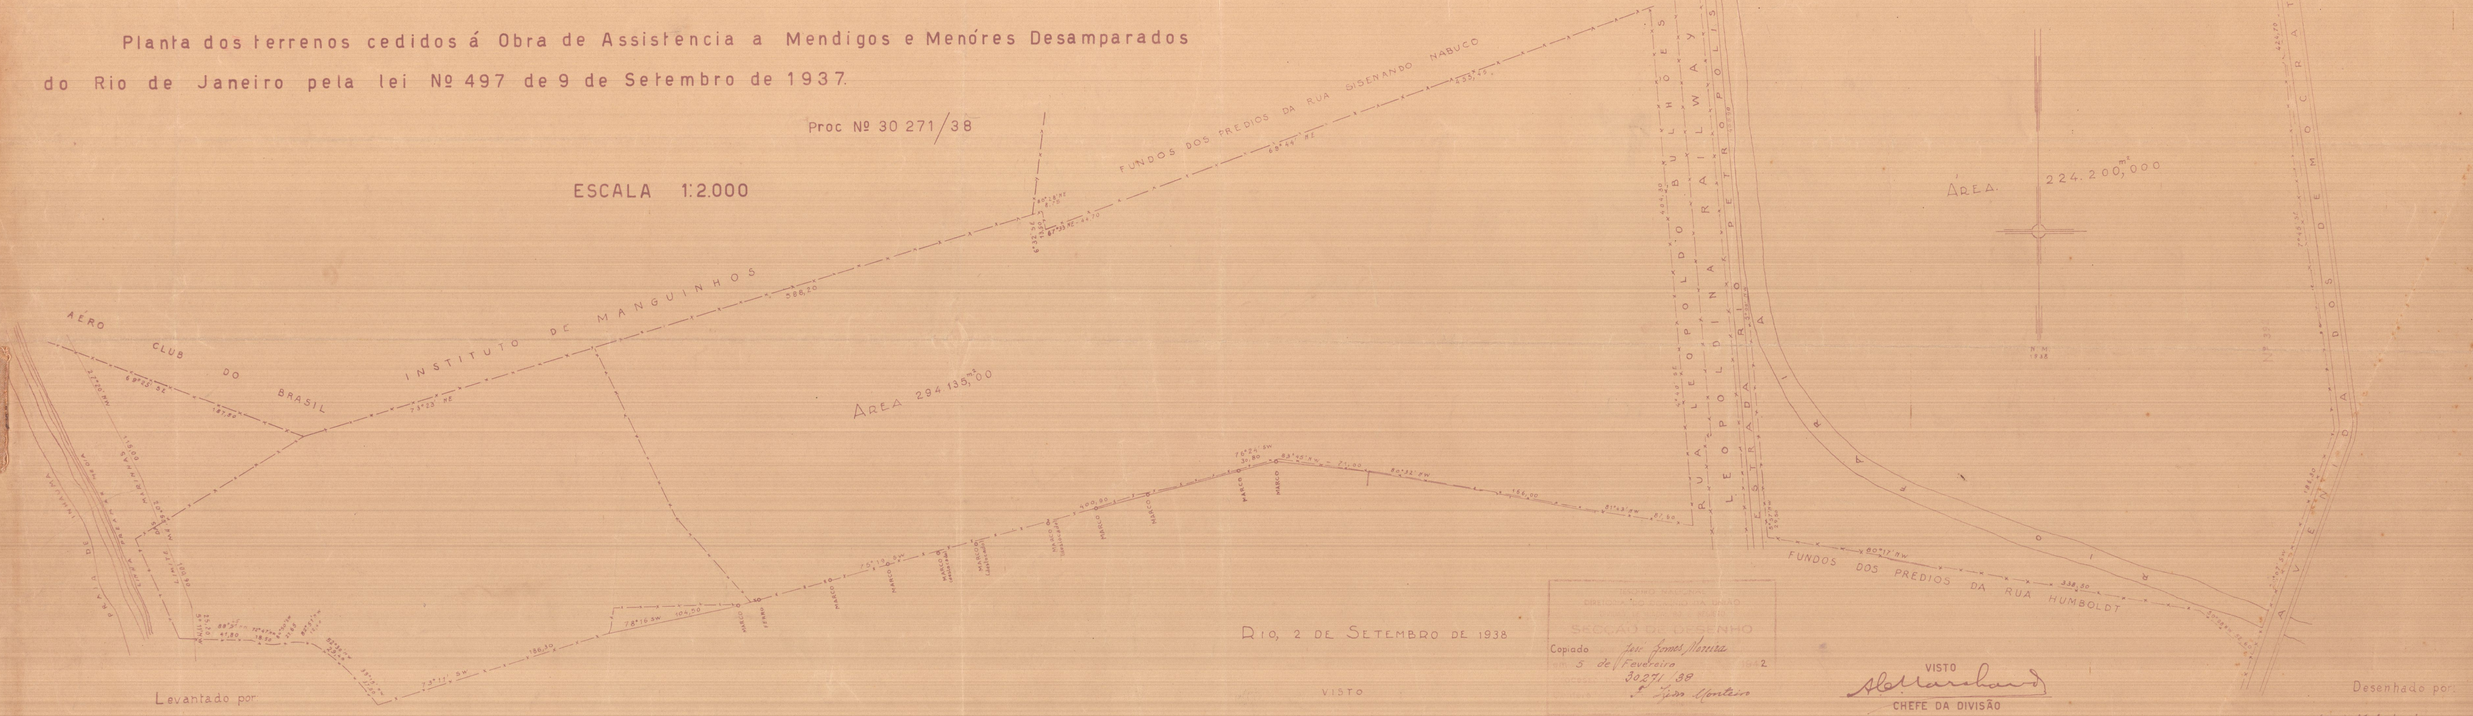

Levantado por
(ass) Urias Cordeiro
SUB-AJUD. TEC. DE 2ª CLAS.

RIO, 2 DE SETEMBRO DE 1938

VISTO
(ass.) S. Silvafarta
CHEFE DE SECÇÃO ENG. CLASSE "K"

SECÇÃO DE ENGENHARIA
Copiado 5 de Fevereiro 30271/38

VISTO
CHEFE DA DIVISÃO

Desenhado por
(ass) M. Andrade