13º DISTRICTO

MINISTERIO DA FAZENDA

COMMISSÃO DO CADASTRO E TOMBAMENTO DOS PROPRIOS NACIONAES

PREDIOS DA RUA S. CHRISTOVÃO Nºs 491 E 493 E TERRENO DA RUA S. CHRISTOVÃO ESQUINA DA AVENIDA PEDRO II

DISTRICTO FEDERAL

— ESCALA-1:200 —

AREAS do PREDIO Nº 491

Edificado com um pavimento	33,1000
" dois " A.B.C.D.	91,4200
Varanda ladrilhada	17,9171
Degraos de pedra	2,7050
Muros	13,2825
Gallinheiro	6,8250
Telheiro	5,9900
Jardim	31,1439
Cimento	35,5610
Terra	6,0170
Area total	296,1180

CUBOS

Tongue	0,457
Pilar do telheiro	0,160
Muros	26,338
Degraos de pedra	1,980
Varandas	7,013
Total	35,848

AREAS do PREDIO Nº 493

Edificado com um pavimento	21,1600
" dois " D.E.K.R.	103,1100
Area interna	4,9300
Degraos de pedra	0,6160
Muros	3,4282
Telheiro	5,9900
Cimento	36,1340
Terra	2,7800
Area total	187,2082

CUBOS

Tongue	0,886
Pilar do telheiro	2,025
Muros	1,9413
Degraos de pedra	0,176
	25,080

AREAS do TERRENO DA RUA S. CHRISTOVÃO


Terreno	281,560
Muro	4,224
Area total	285,784

CUBO

Muro	6,598

LEGENDA

Alvenaria	
Ferro	
Cerca de arame	xxx
" " madeira	
Jardim	
Cimento	Cim.
Ladrilho	Lad.
Terra	Ter.
Alinhamento provavel do terreno da Rua S. Christovão	
Grade de ferro	

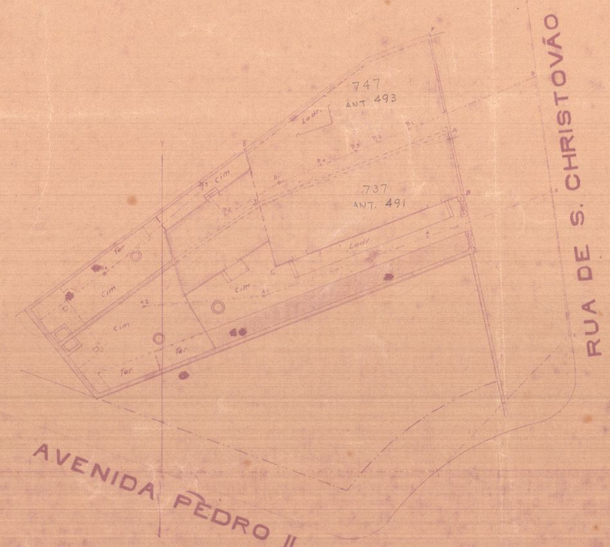

Rio de Janeiro, 13 de Setembro de 1924

(a) Eusebio Vaquez

Presidente interino da Commissão

Chefe da 1ª Sub-commissão

Levantado por

(a) Engº

Desenhado por

(a) Desenhista

Copiado por

Manuel de Carvalho Guimarães

Rua 23 de Maio 332