
PLANTA

do terreno e predio situados na
Rua Luiz Ferreira Nº 59
Propriedade do Snr. Francisco Antonio da Rosa

ESCALA 1:500

Area total 2 104.m²50
Area edificada 226.m²31

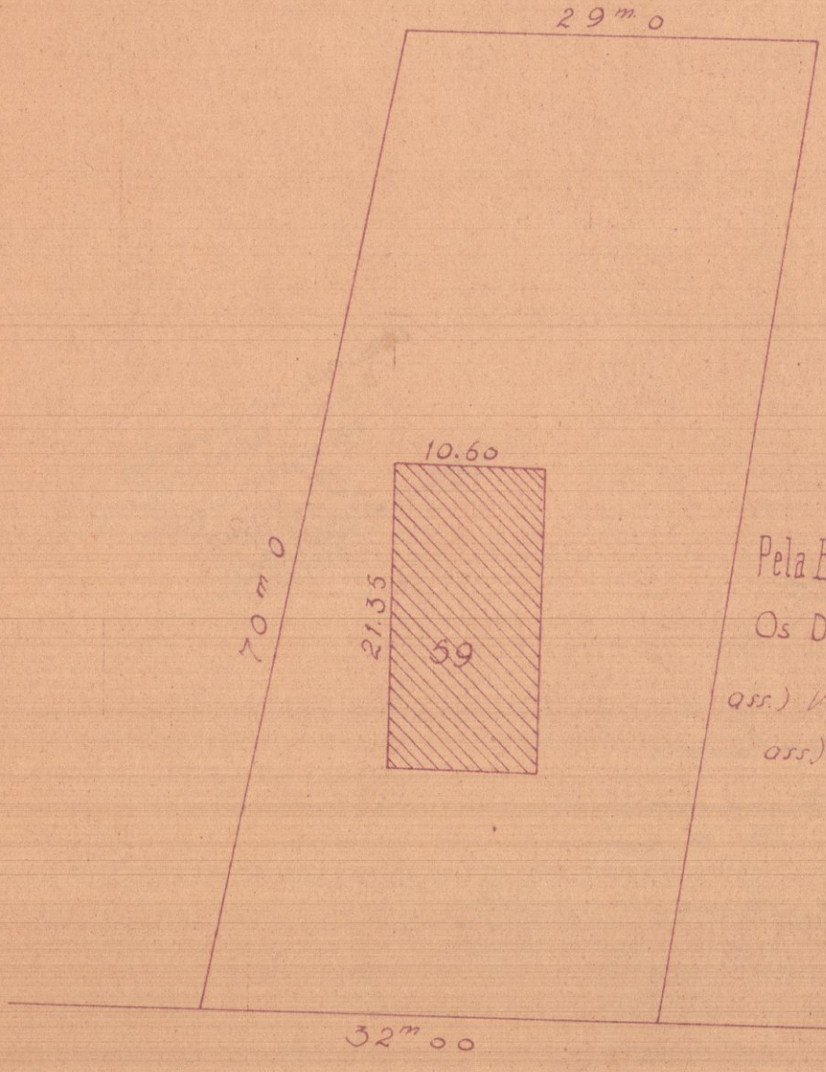

ass.) J.B. DE MORAIS REGO
Engenheiro Chefe da Fiscalisação do Contracto da
Empreza de Melhoramentos da Baixada Fluminense

Pela Empresa de Melhoramentos da Baixada Fluminense
Os Directores:

ass.) VISCONDE DE MORAIS JOSÉ
ass.) J. T. DE ALENCAR LIMA

DIRETORIA DO DOMINIO DA UNIÃO
SERVIÇO REGIONAL NO DISTR. FEDERAL
SECÇÃO DE TOPOGRAFIA E DESENHO
Nº 814

COPIADO POR: