TERRENO EM CONDOMINIO
PERTENCENTE AOS SNRS.
JOSE' GOMES LEITE MARTINS
HORACIO FERNANDES DA FONSECA
EURIDES FERNANDES DA FONSECA
JOAQUIM FERNANDES DA FONSECA
MARIO AMARAL.
E DR. MILTON BARBOSA

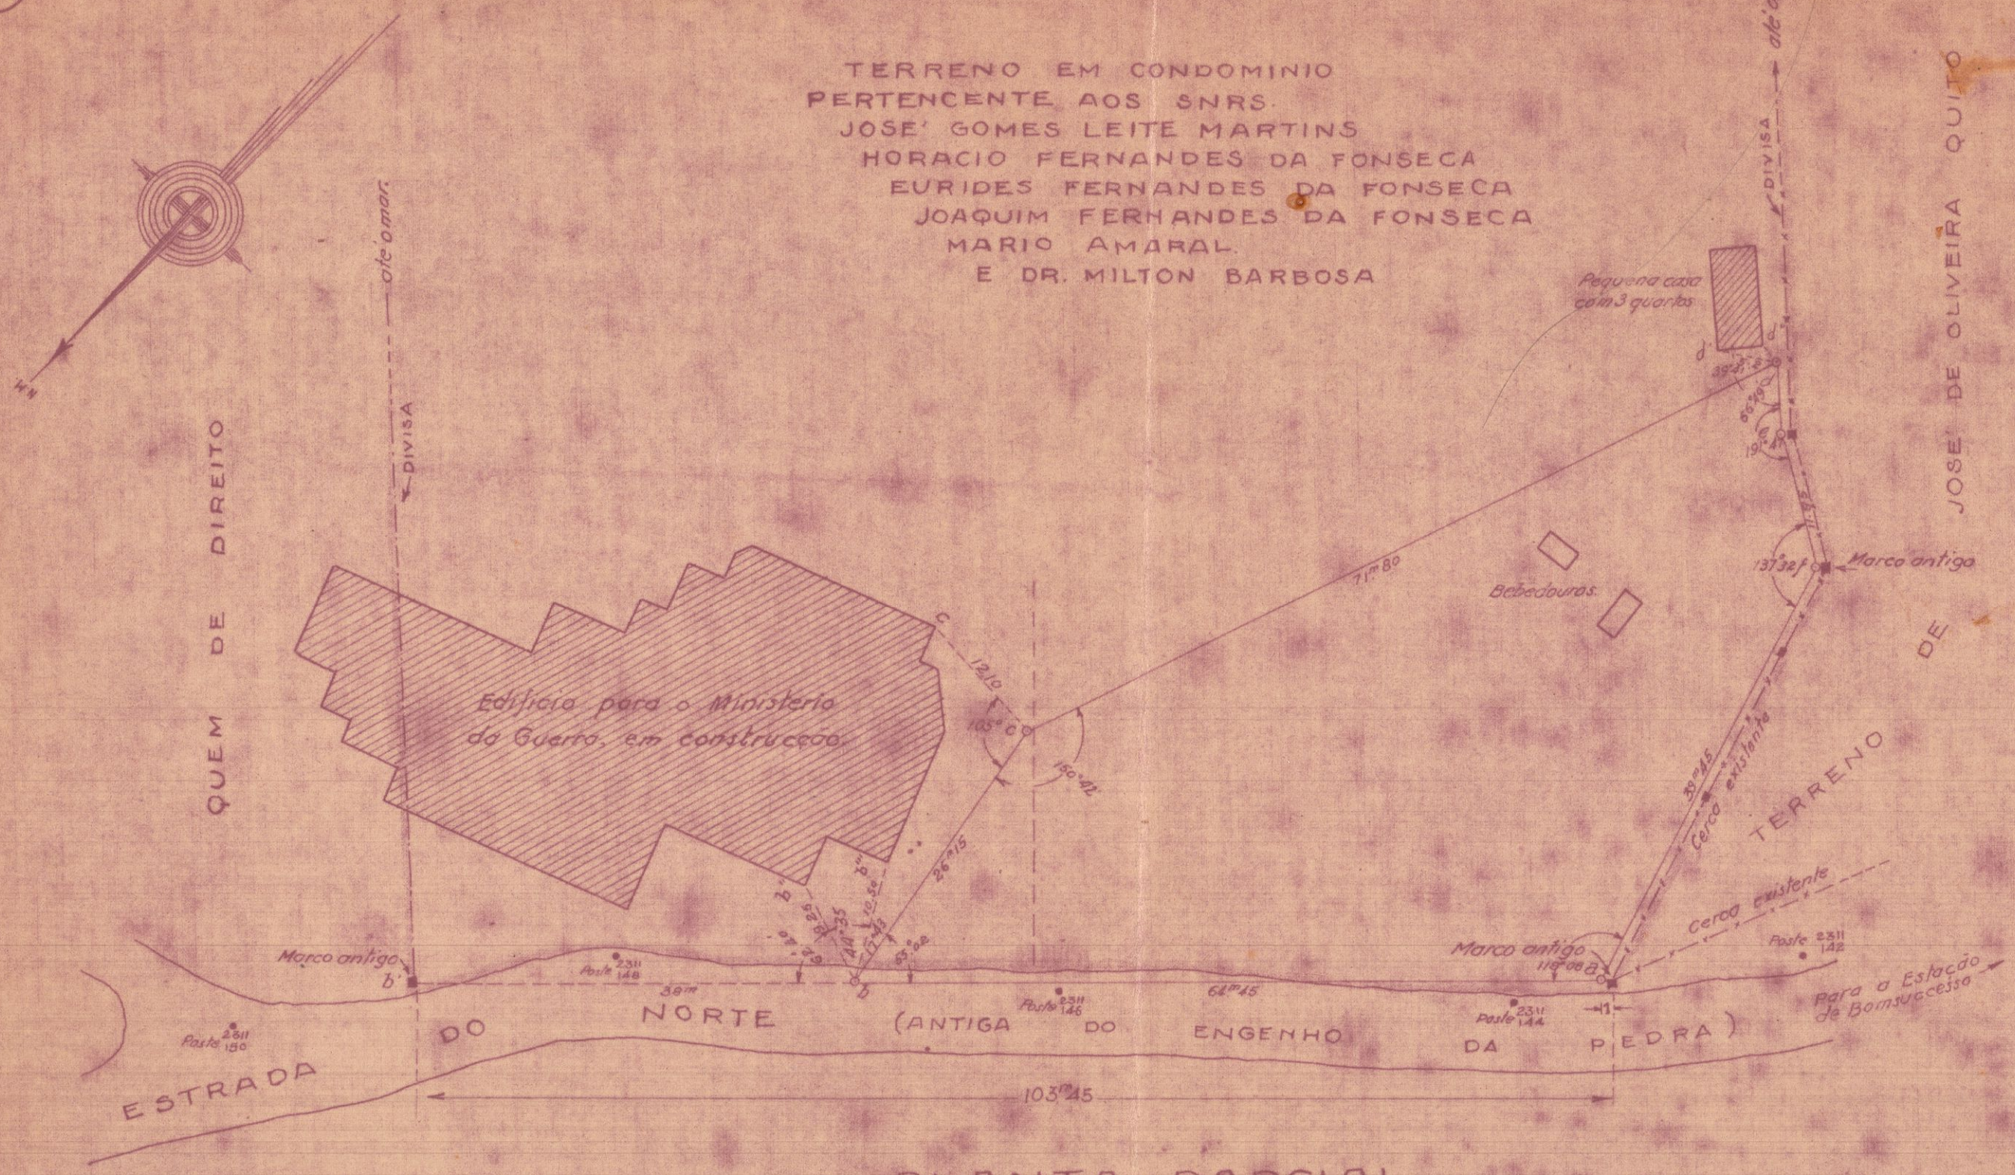

PLANTA PARCIAL

VENDO-SE A POSIÇÃO
DAS CÓNSTRUCCOES A'
MARGEM DA ESTRADA
E AS LINHAS LATERAES
DO TERPENO EM CONDOMINIO

Convenção:
a b c d e f a = polygono
o estacas e linhas de locação

Testada em linha recta:
a b b' . 103m45

ESCALA = 1:500

E.G. ILHA - AQO 33

DIRETORIA DO DOMINIO DA UNIÃO
SUBDIRETORIA DOS SERVIÇOS DE ENGENHARIA.
COPIA DO DOCUMENTO Nº 4, FLS. 13 DO PROCESSO DE NUNCIAÇÃO DE OBRA NOVA. JOAQUIM FERNANDES DA FONSECA E OUTROS CONTRA A UNIÃO FEDERAL.
22 SET.º 1933 Francisco Fidro d'Monteiro
desenhista