Planta do terreno cedido a titulo precario ao Collegio da Immaculada Conceição da Communidade de S. Vicente de Paulo em virtude do aviso do Ministerio da Viação e Obras Publicas n. 35 G de 26-1-926.

ESCALA 1:1000 — AREA CEDIDA ABCDEFA

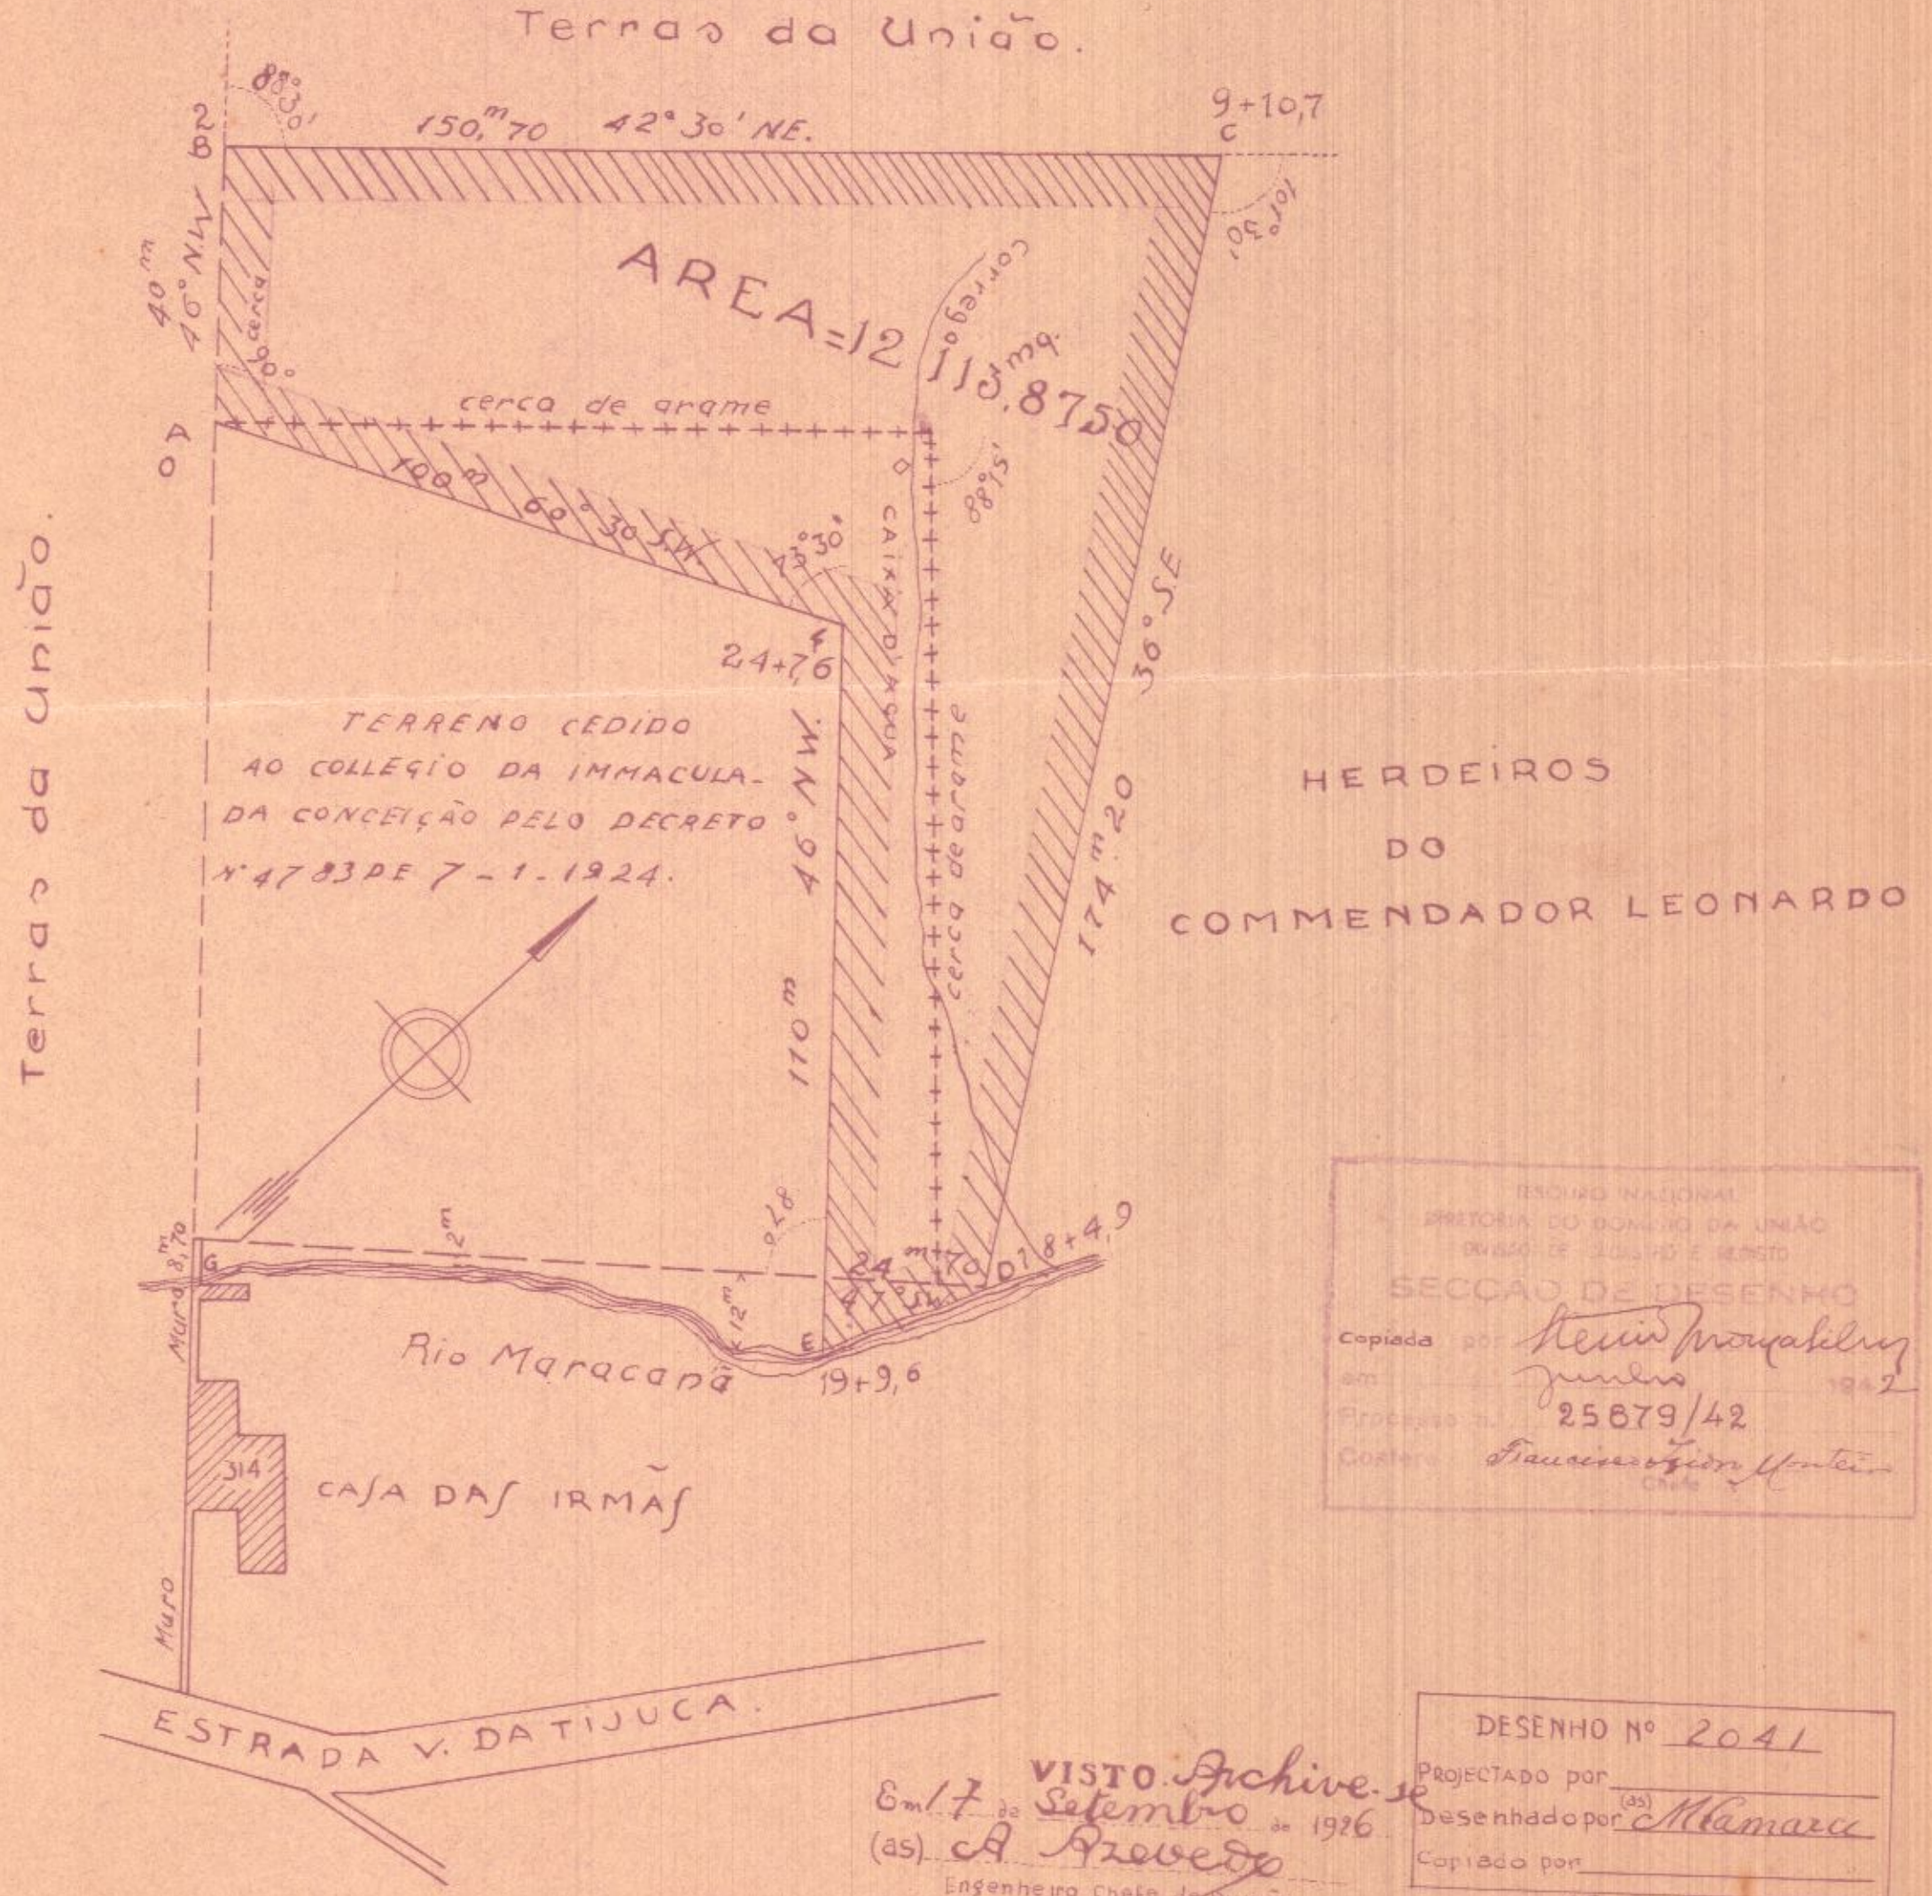

THESOURO NACIONAL
DIRETORIA DO DOMINIO DA UNIÃO
DIVISÃO DE CADASTRO E MEDIDAS
SECÇÃO DE DESENHO
Copiada por Henrique Gonçalves Junior em 1927
Processo nº 25879/42
Confere Francisco Vasconcellos Monteiro
Chefe

Em 17 de Setembro de 1926
VISTO. Archive-se
(as) A Azevedo
Engenheiro Chefe da Divisão

DESENHO Nº 2041
Projectado por
Desenhado por (as) Mamara
Copiado por
15-9-26

Santa 510 - Arm° 4
vegetal 27 - Tubo 22 - Arm° 1