510 - ARMº 4
VEG. 27 - TUBO 22 - ARMº 1

# Planta do terreno cedido a titulo precario ao Collegio da Immaculada Conceição da Communidade de S. Vicente de Paulo em virtude do aviso do Ministerio da Viação e Obras Publicas n. 35 G de 26-1-926.

ESCALA 1:1000

AREA CEDIDA ABCDEFA

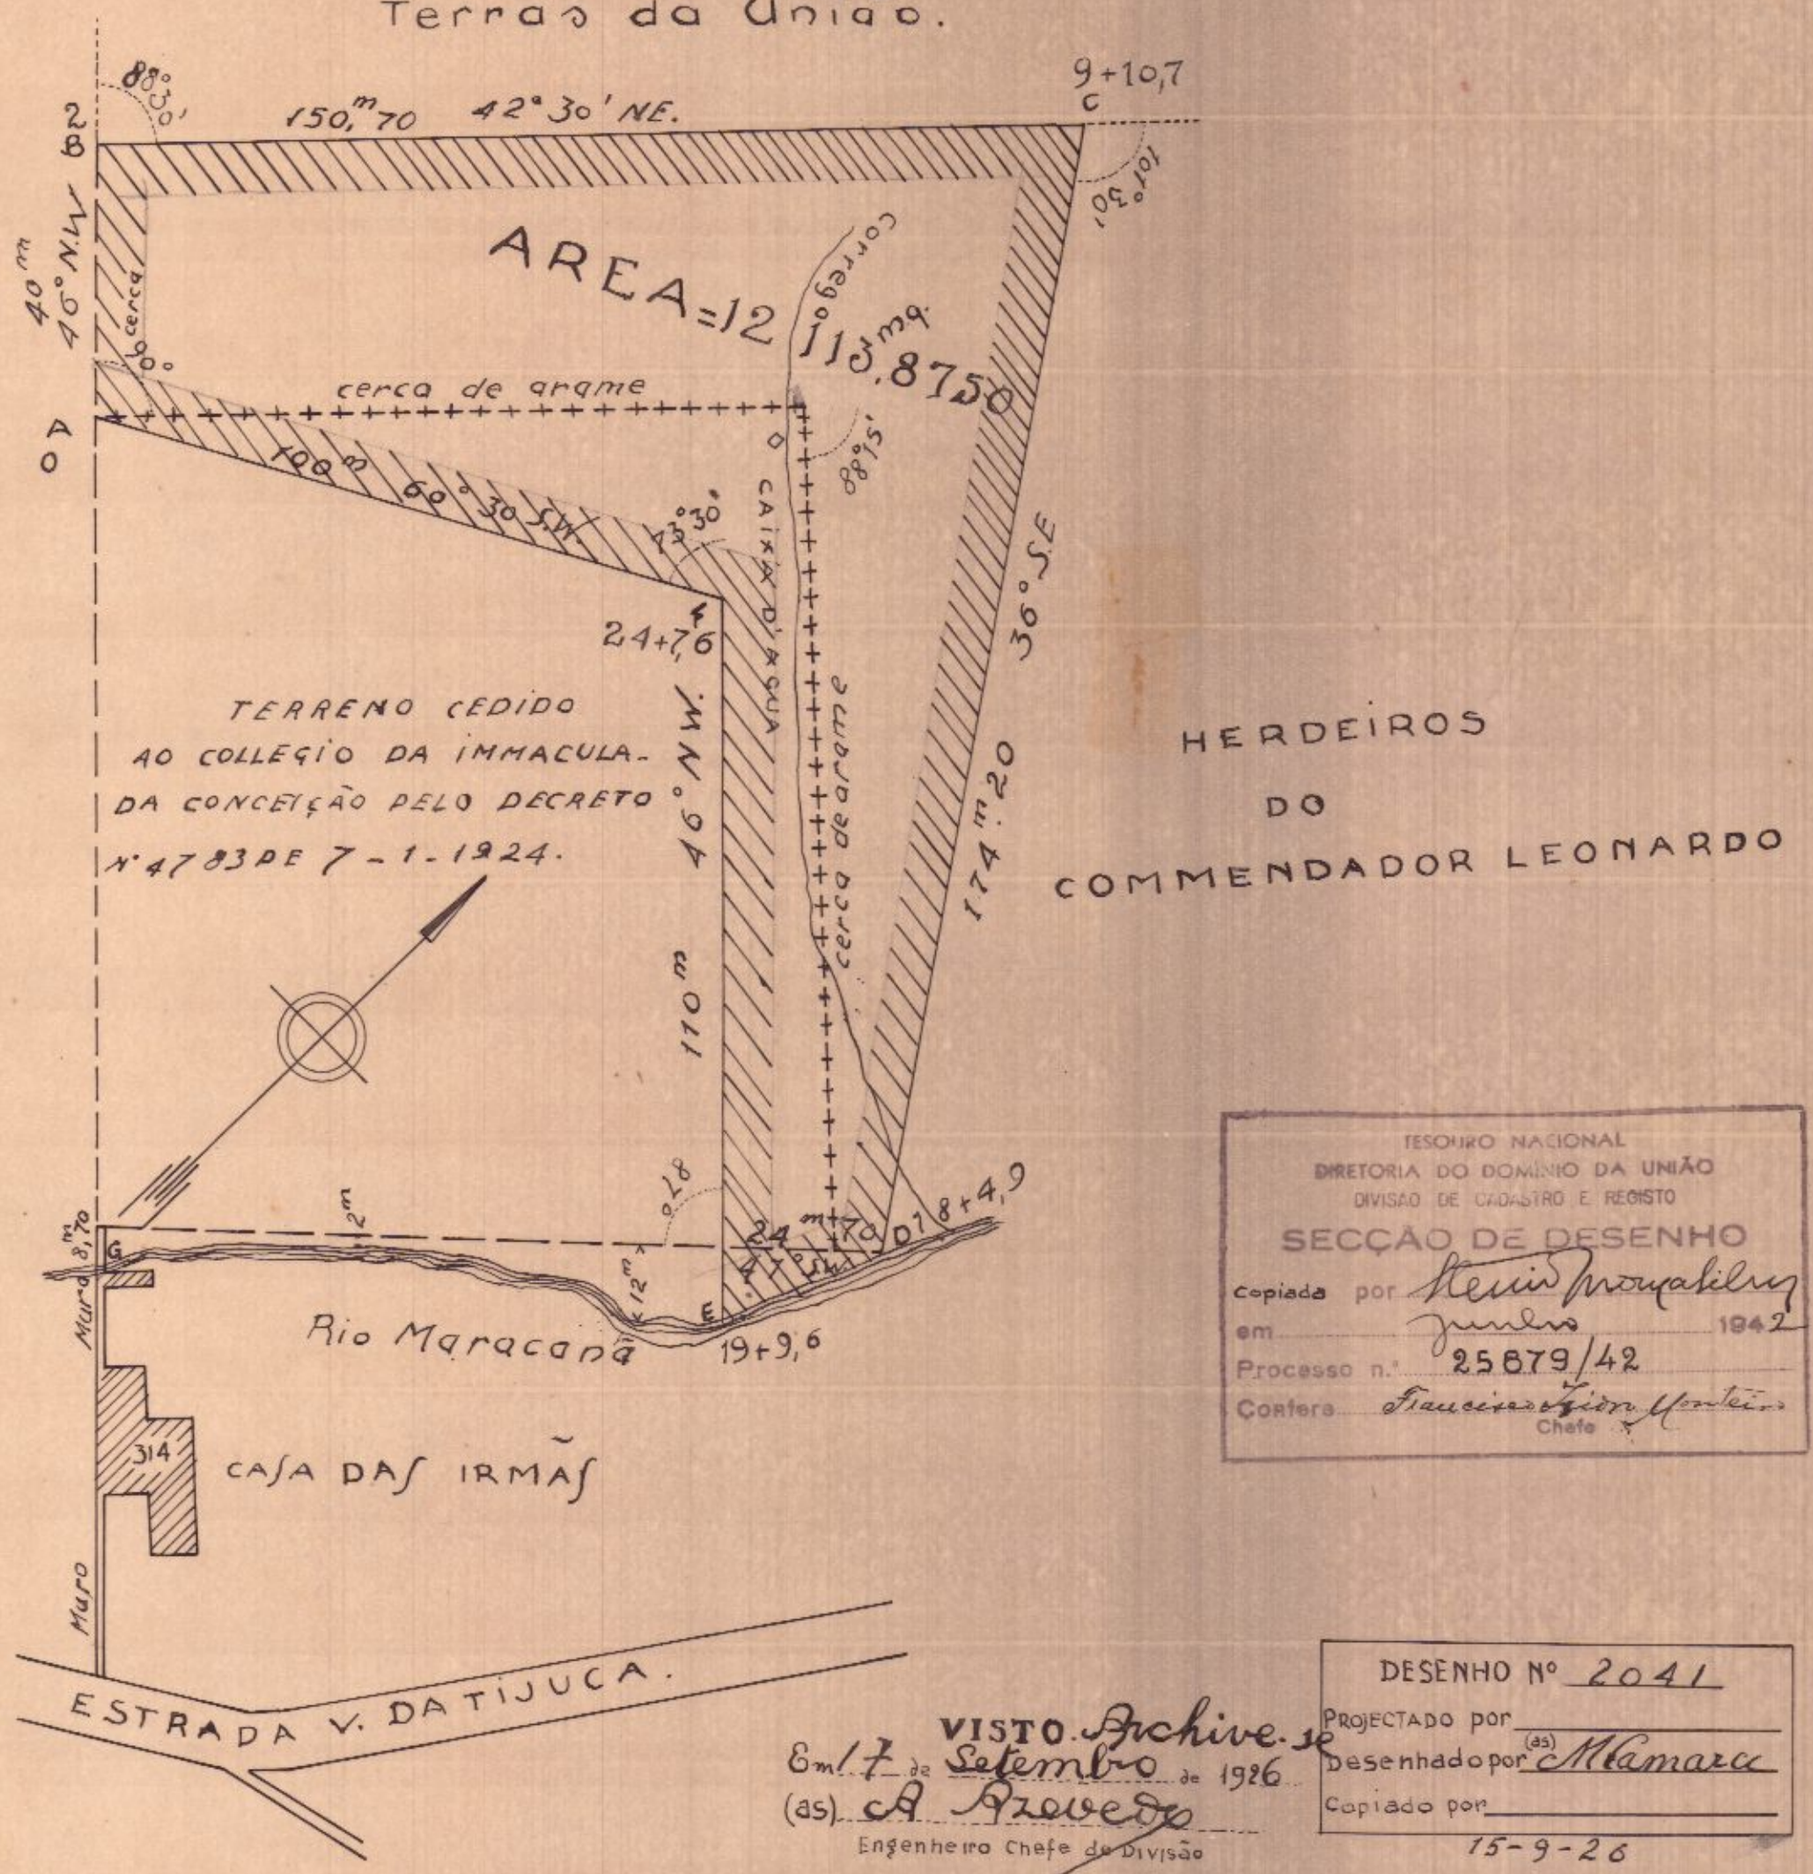


TESOURO NACIONAL
DIRETORIA DO DOMINIO DA UNIÃO
DIVISÃO DE CADASTRO E REGISTO
SECÇÃO DE DESENHO
copiada por Henrique Mongabeira
em Junho 1942
Processo n.º 25879/42
Confere Francisco Fróis Monteiro
Chefe

VISTO. Archive-se
Em 17 de Setembro de 1926
(as) A Azevedo
Engenheiro Chefe da Divisão

DESENHO Nº 2041
PROJECTADO por
Desenhado por (as) C Mamara
Copiado por
15-9-26