2.674 - ARMº 1
VEG. 32 - TUBO 48 - ARMº 1

Planta

Do Terreno de D. Anna Alves d'Oliveira e Filhos sitio no lugar denominado

Cova da Onça na Tyjuca

Levantada pelo Major F. J. de Freitas

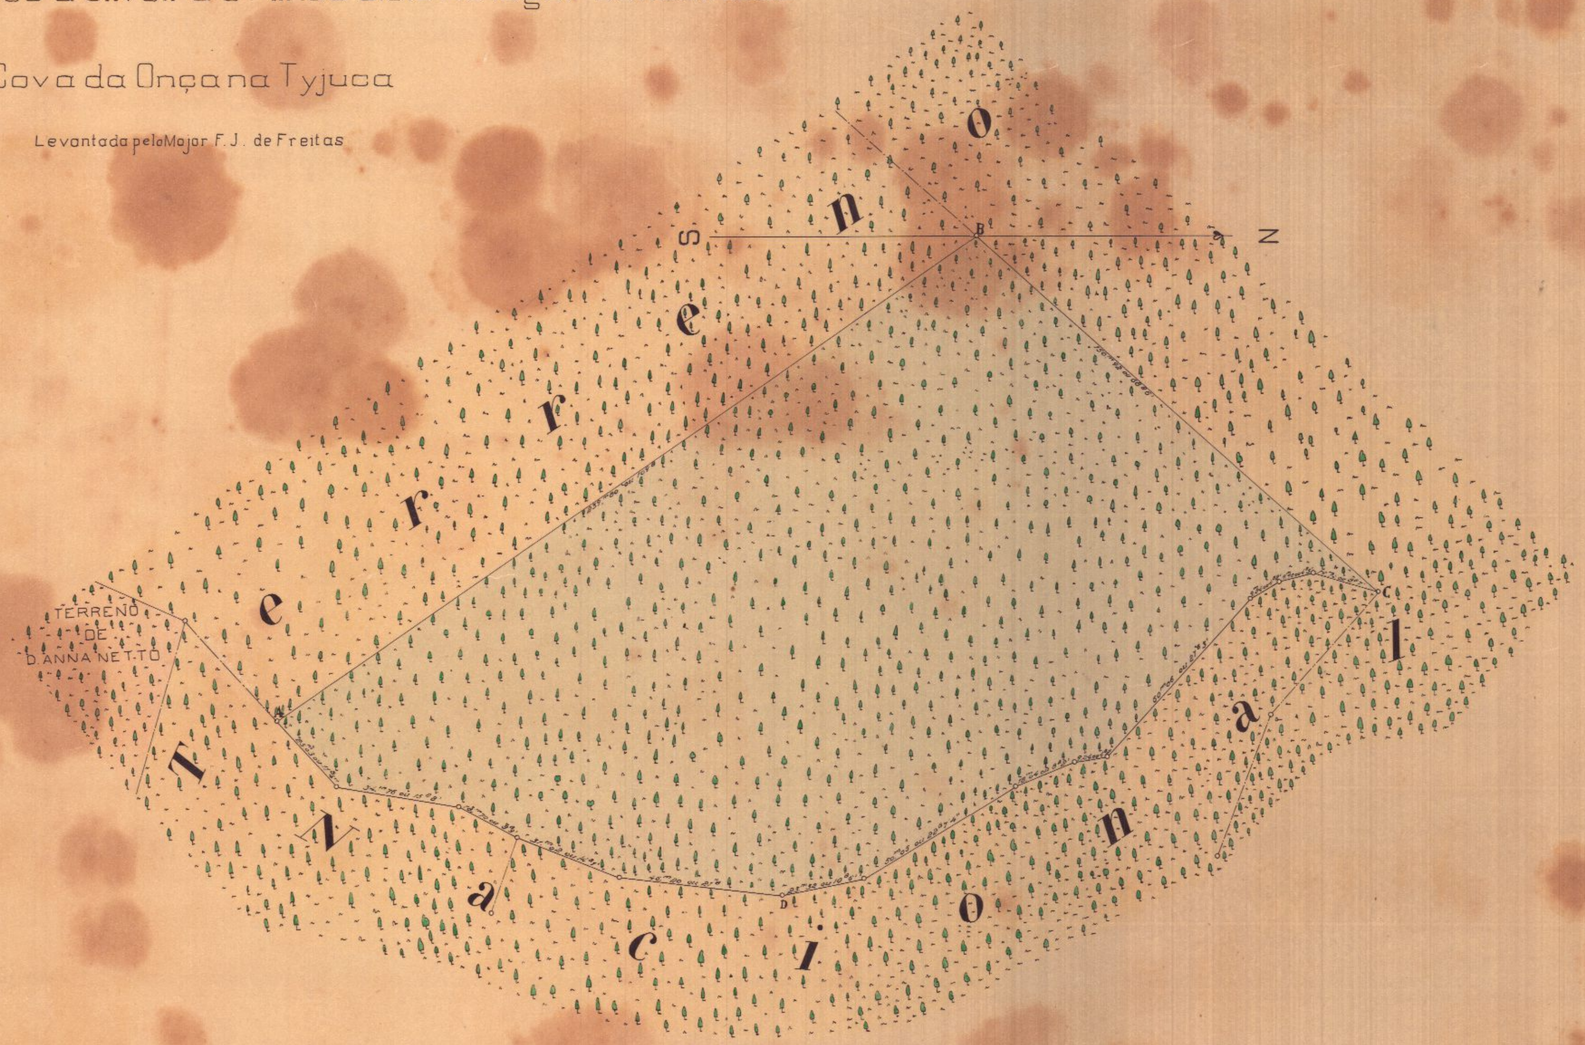

Escala de 1m : 220m

0 22 44 66 88 110 132 154 176 198 220 Metros

CONFERE:
DESENHISTA CLASSE AS DO S.P.U.
NO IMPEDIMENTO DO CHEFE DA MAPOTECA

VISTO:
DIRETOR DA DIVISÃO - SUBSTITUTO

S.P.U. - D.C. MAPOTECA - COPIADA POR J. CAMPOS - DES. H - 29-8-1946

(AS.) FRANCISCO JOSÉ DE FREITAS - 1º DE MAIO DE 1869