936 - ARMº 1
VEG. 12 - TUBO 10 - ARMº 1

PROC. Nº 75.503-39
REGISTO 5.605

PLANTA DE TERRENOS SITUADOS NA PRAIA DE SÃO CHRISTOVÃO PERTENCENTES AO MINISTERIO DA GUERRA E OUTROS

Em 1891

ESCALA 1:1000

VISTO
(a) TOLEDO LISBOA
Engenheiro Chefe da Fiscalisação do Porto do Rio de Janeiro

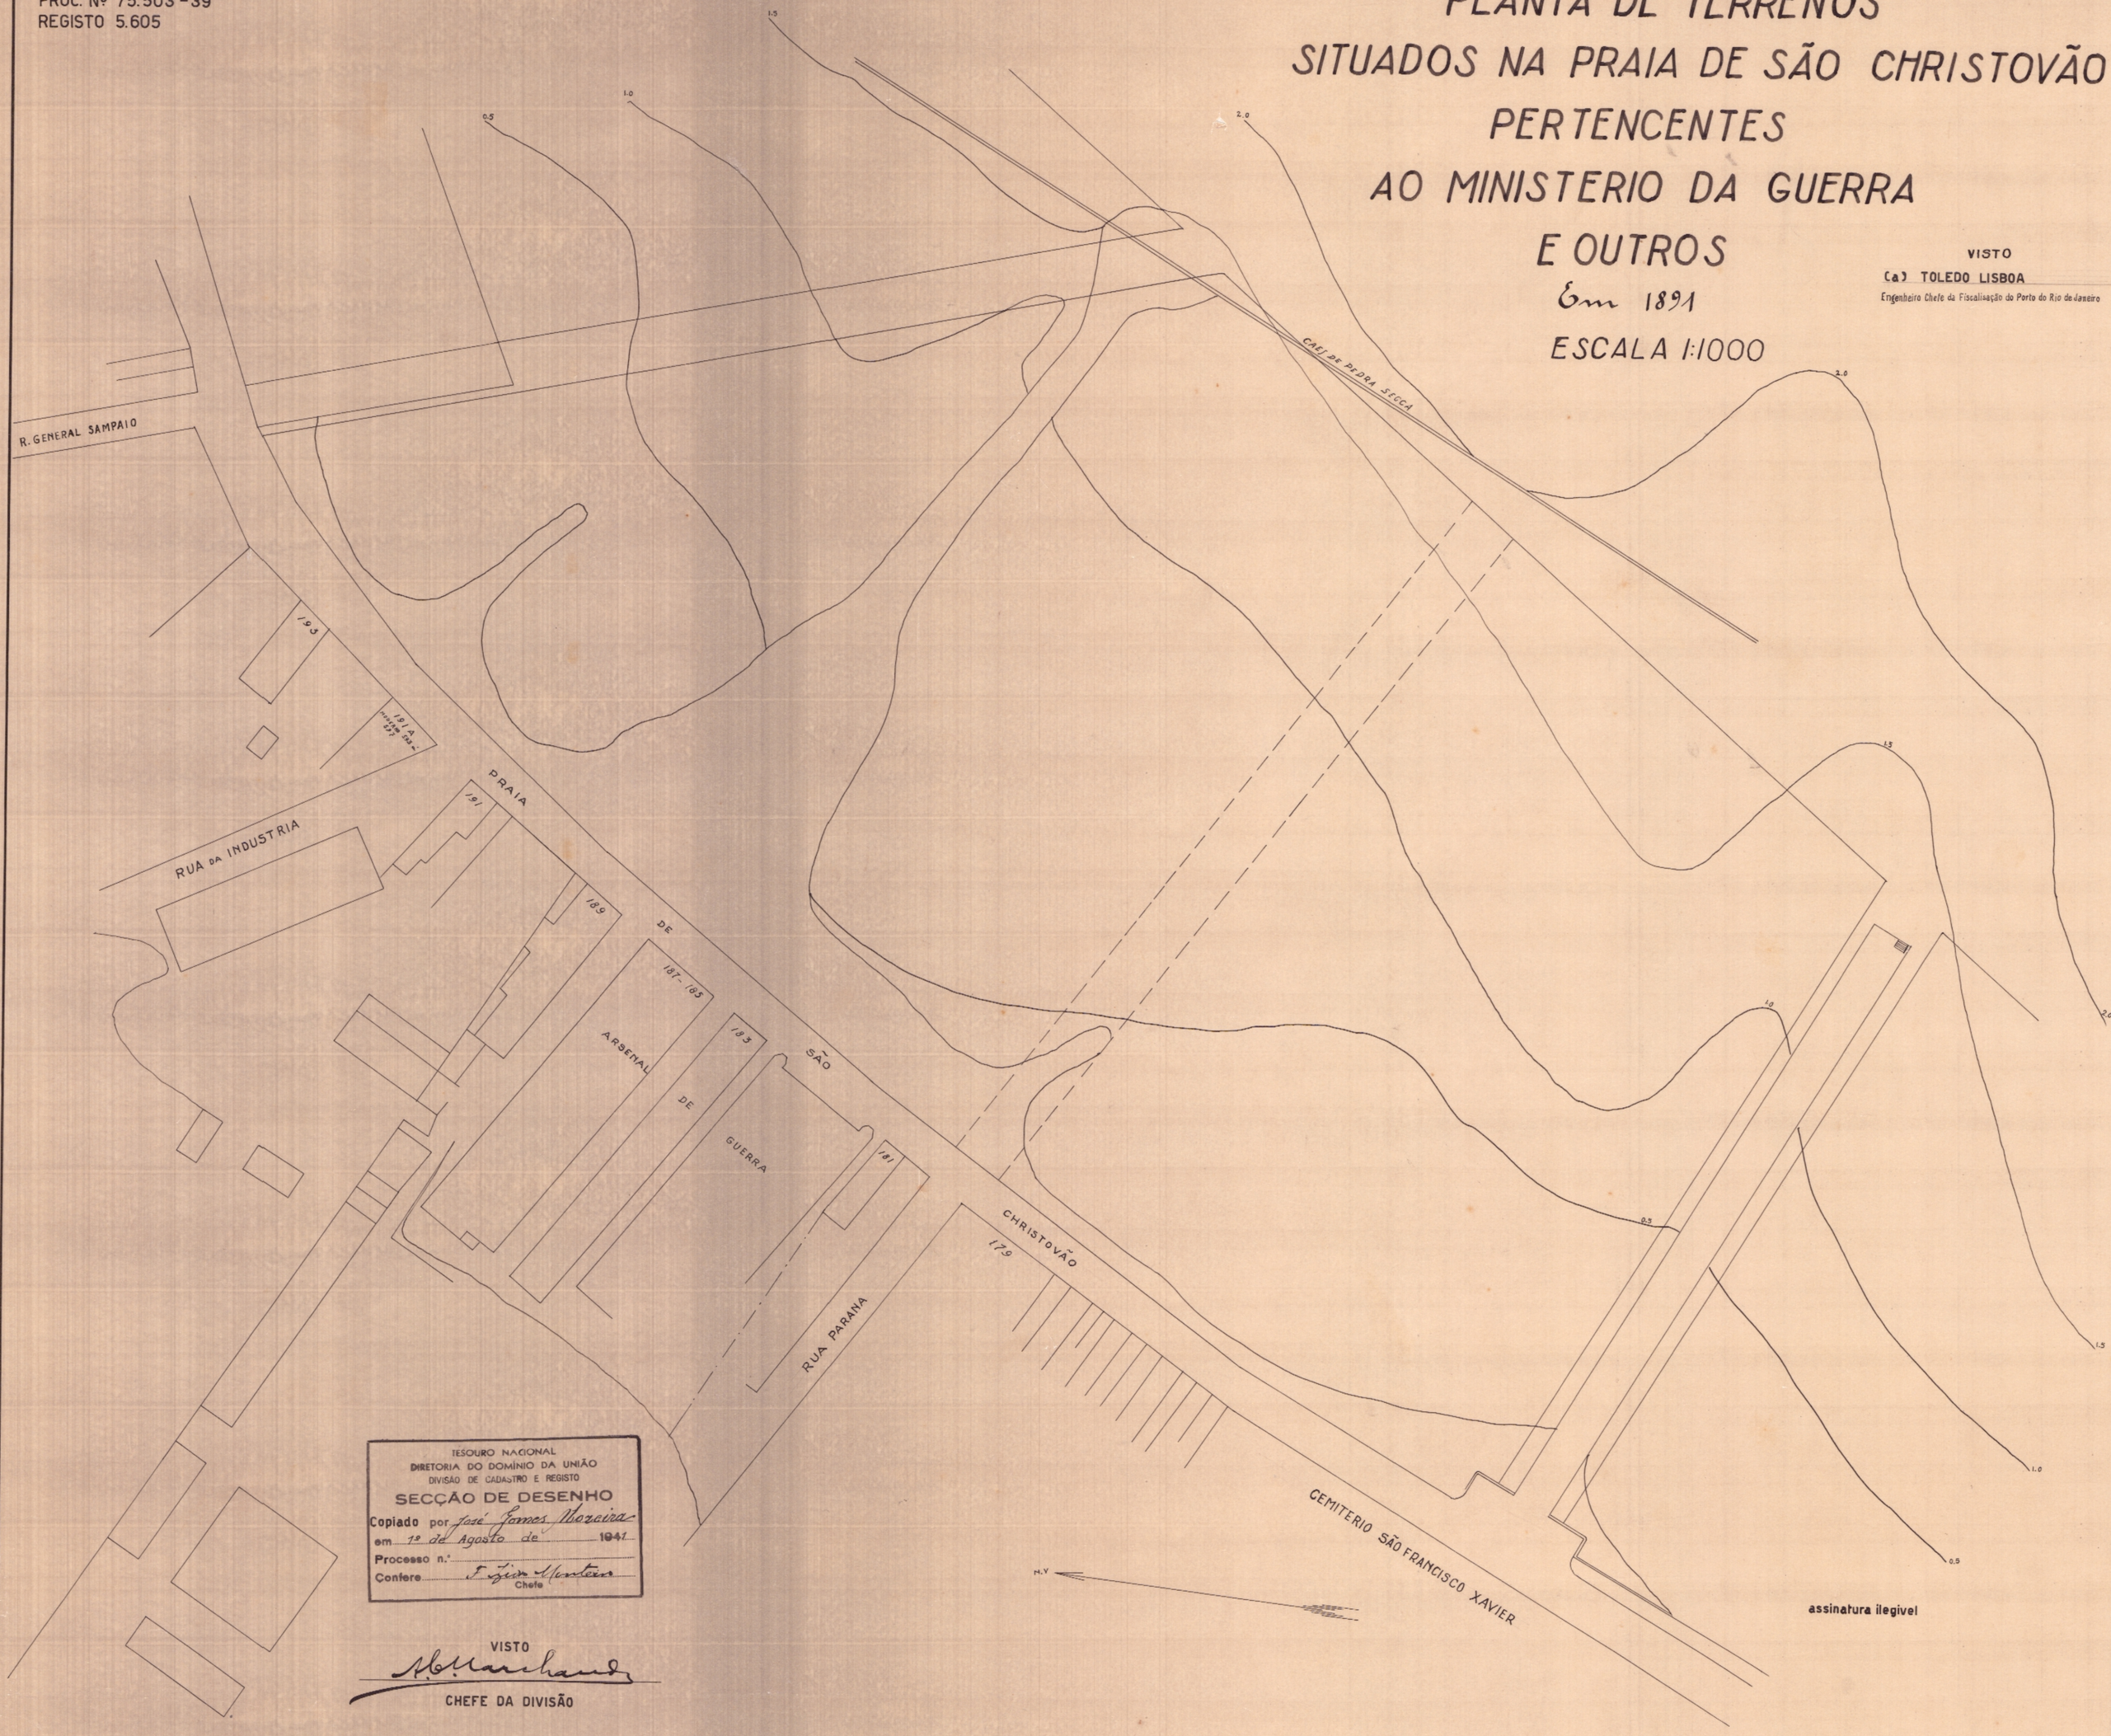

TESOURO NACIONAL
DIRETORIA DO DOMÍNIO DA UNIÃO
DIVISÃO DE CADASTRO E REGISTO
SECÇÃO DE DESENHO
Copiado por José Gomes Moreira
em 1º de Agosto de 1941
Processo n.º
Confere F. Lino Monteiro
Chefe

VISTO
A. C. Marchand
CHEFE DA DIVISÃO

assinatura ilegivel

COP. F. MENDES 17-11-1934