PROC. Nº 75.503 - 39 REGISTO 5.605

LEVANTAMENTO DO TERRENO DAS MARINHAS E ACRESCIDOS FRONTEIRO AO EDIFICIO DO A.G.RIO. ADQUIRIDOS DO BANCO DA REPUBLICA DO BRASIL PELA FAZENDA FEDERAL CONFORME ESCRITURA DE RATIFICAÇÃO E RETIFICAÇÃO DE 9-5-1901

933 - ARMº 1
VEG. 13 - TUBO 10 - ARMº 1

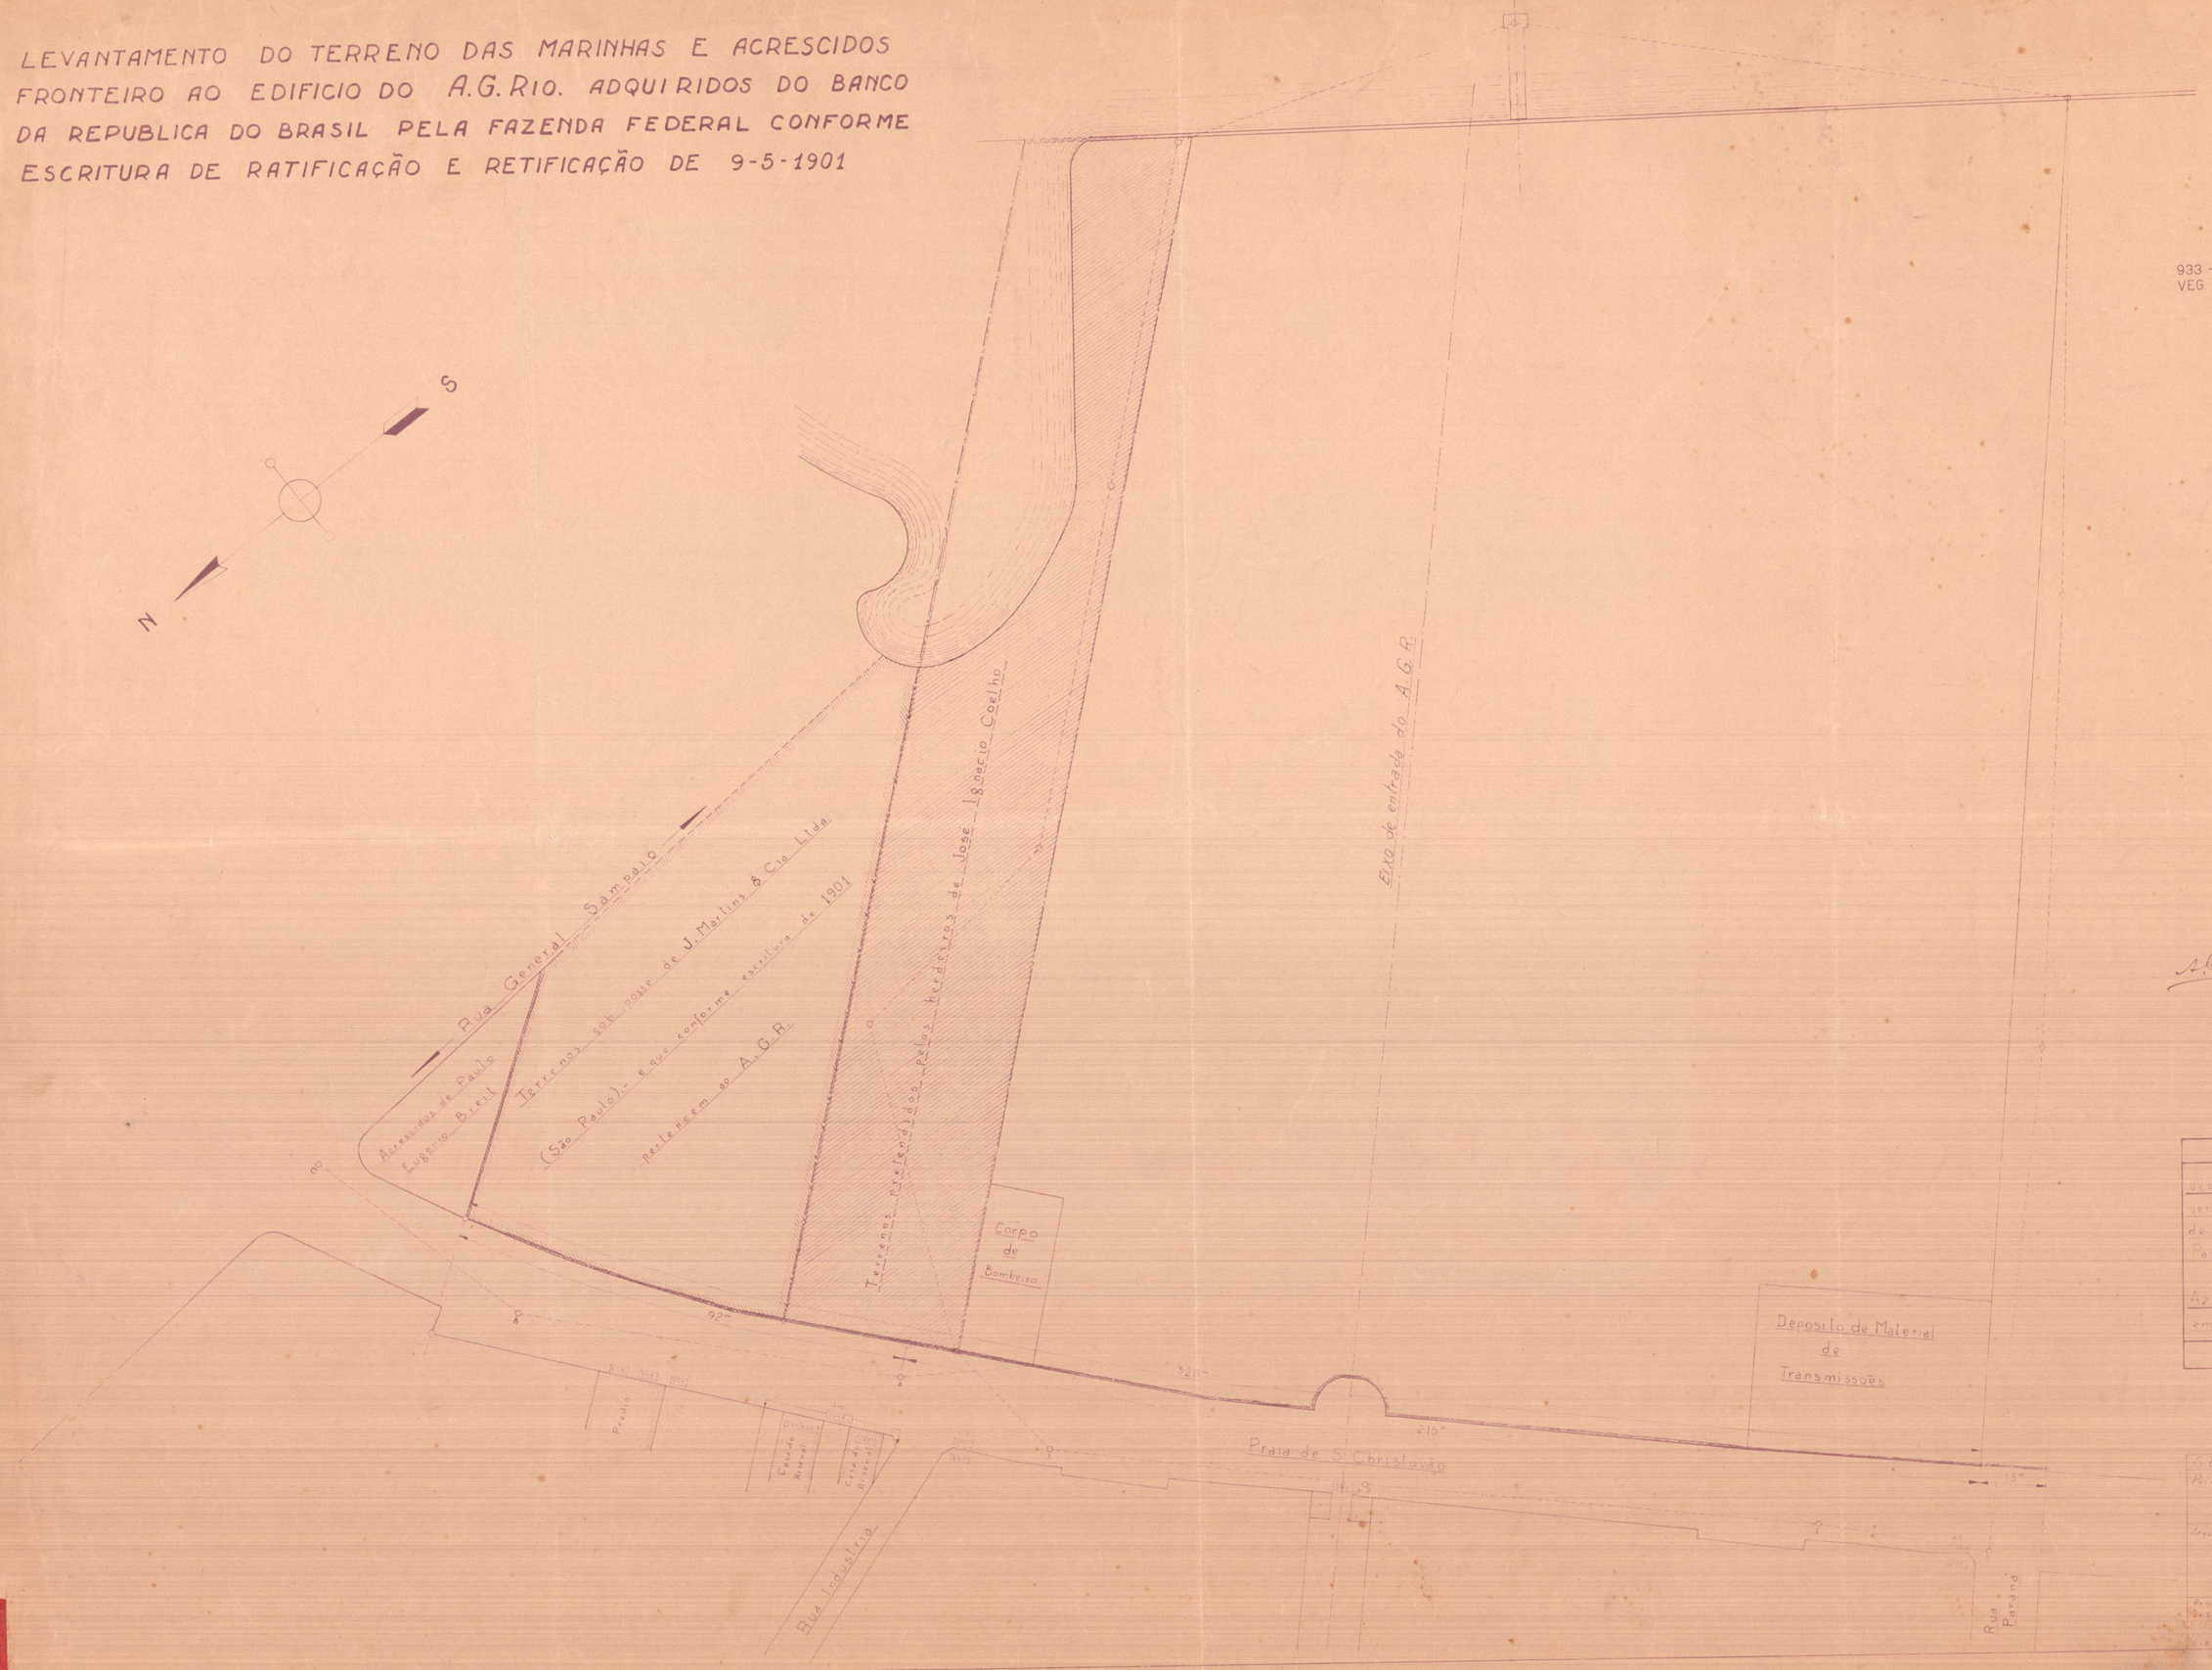

VISTO
A. C. Marchand
chefe da Divisão

LEGENDA

VERMELHO - Segmento representativo da extenção à Praia de S. Christovão e limites de Paulo Eugenio Breit

AZUL - Limites do terreno em causa

ESCALA 1:500

S.E.	A.G.R.J.	ET
Peça nº	Material	Quant.

Arquivo **DESIGNAÇÃO**

Levantamento do terreno das marinhas e acrescidos fronteiro do edificio do A.G.R.J., adquiridos do Banco da Republica do Brasil pela Fazenda Federal conforme escritura de ratificação e retificação de 9-5-1901

Rio 26-7-939
Desenhado por Arv. Faria
Copiado por G. Guzman
Verificado por
Preparado por

Des. Nº
Def. Nº