V.12-A.2-T.53

DIRETORIA DO PATRIMÔNIO NACIONAL

PLANTA - 1090
ARNÁRIO - 1
PROC. 410.509/64

Planta de parte dos Terrenos adquiridos pela União para construção do Reservatório do Pedregulho

Capital Federal

ESCALA: 1:1000


ÁREA = 49.032,50 m2
(Planimetro)

N. M.

1927

M.F.
S.P.U.
D.C.

COPIADO NA
MAPOTECA
EM 6-8-1964
POR: A. Alves
AUX. DE DES.
VISTO: João R. de Menezes Júnior
CHEFE DA MAP.

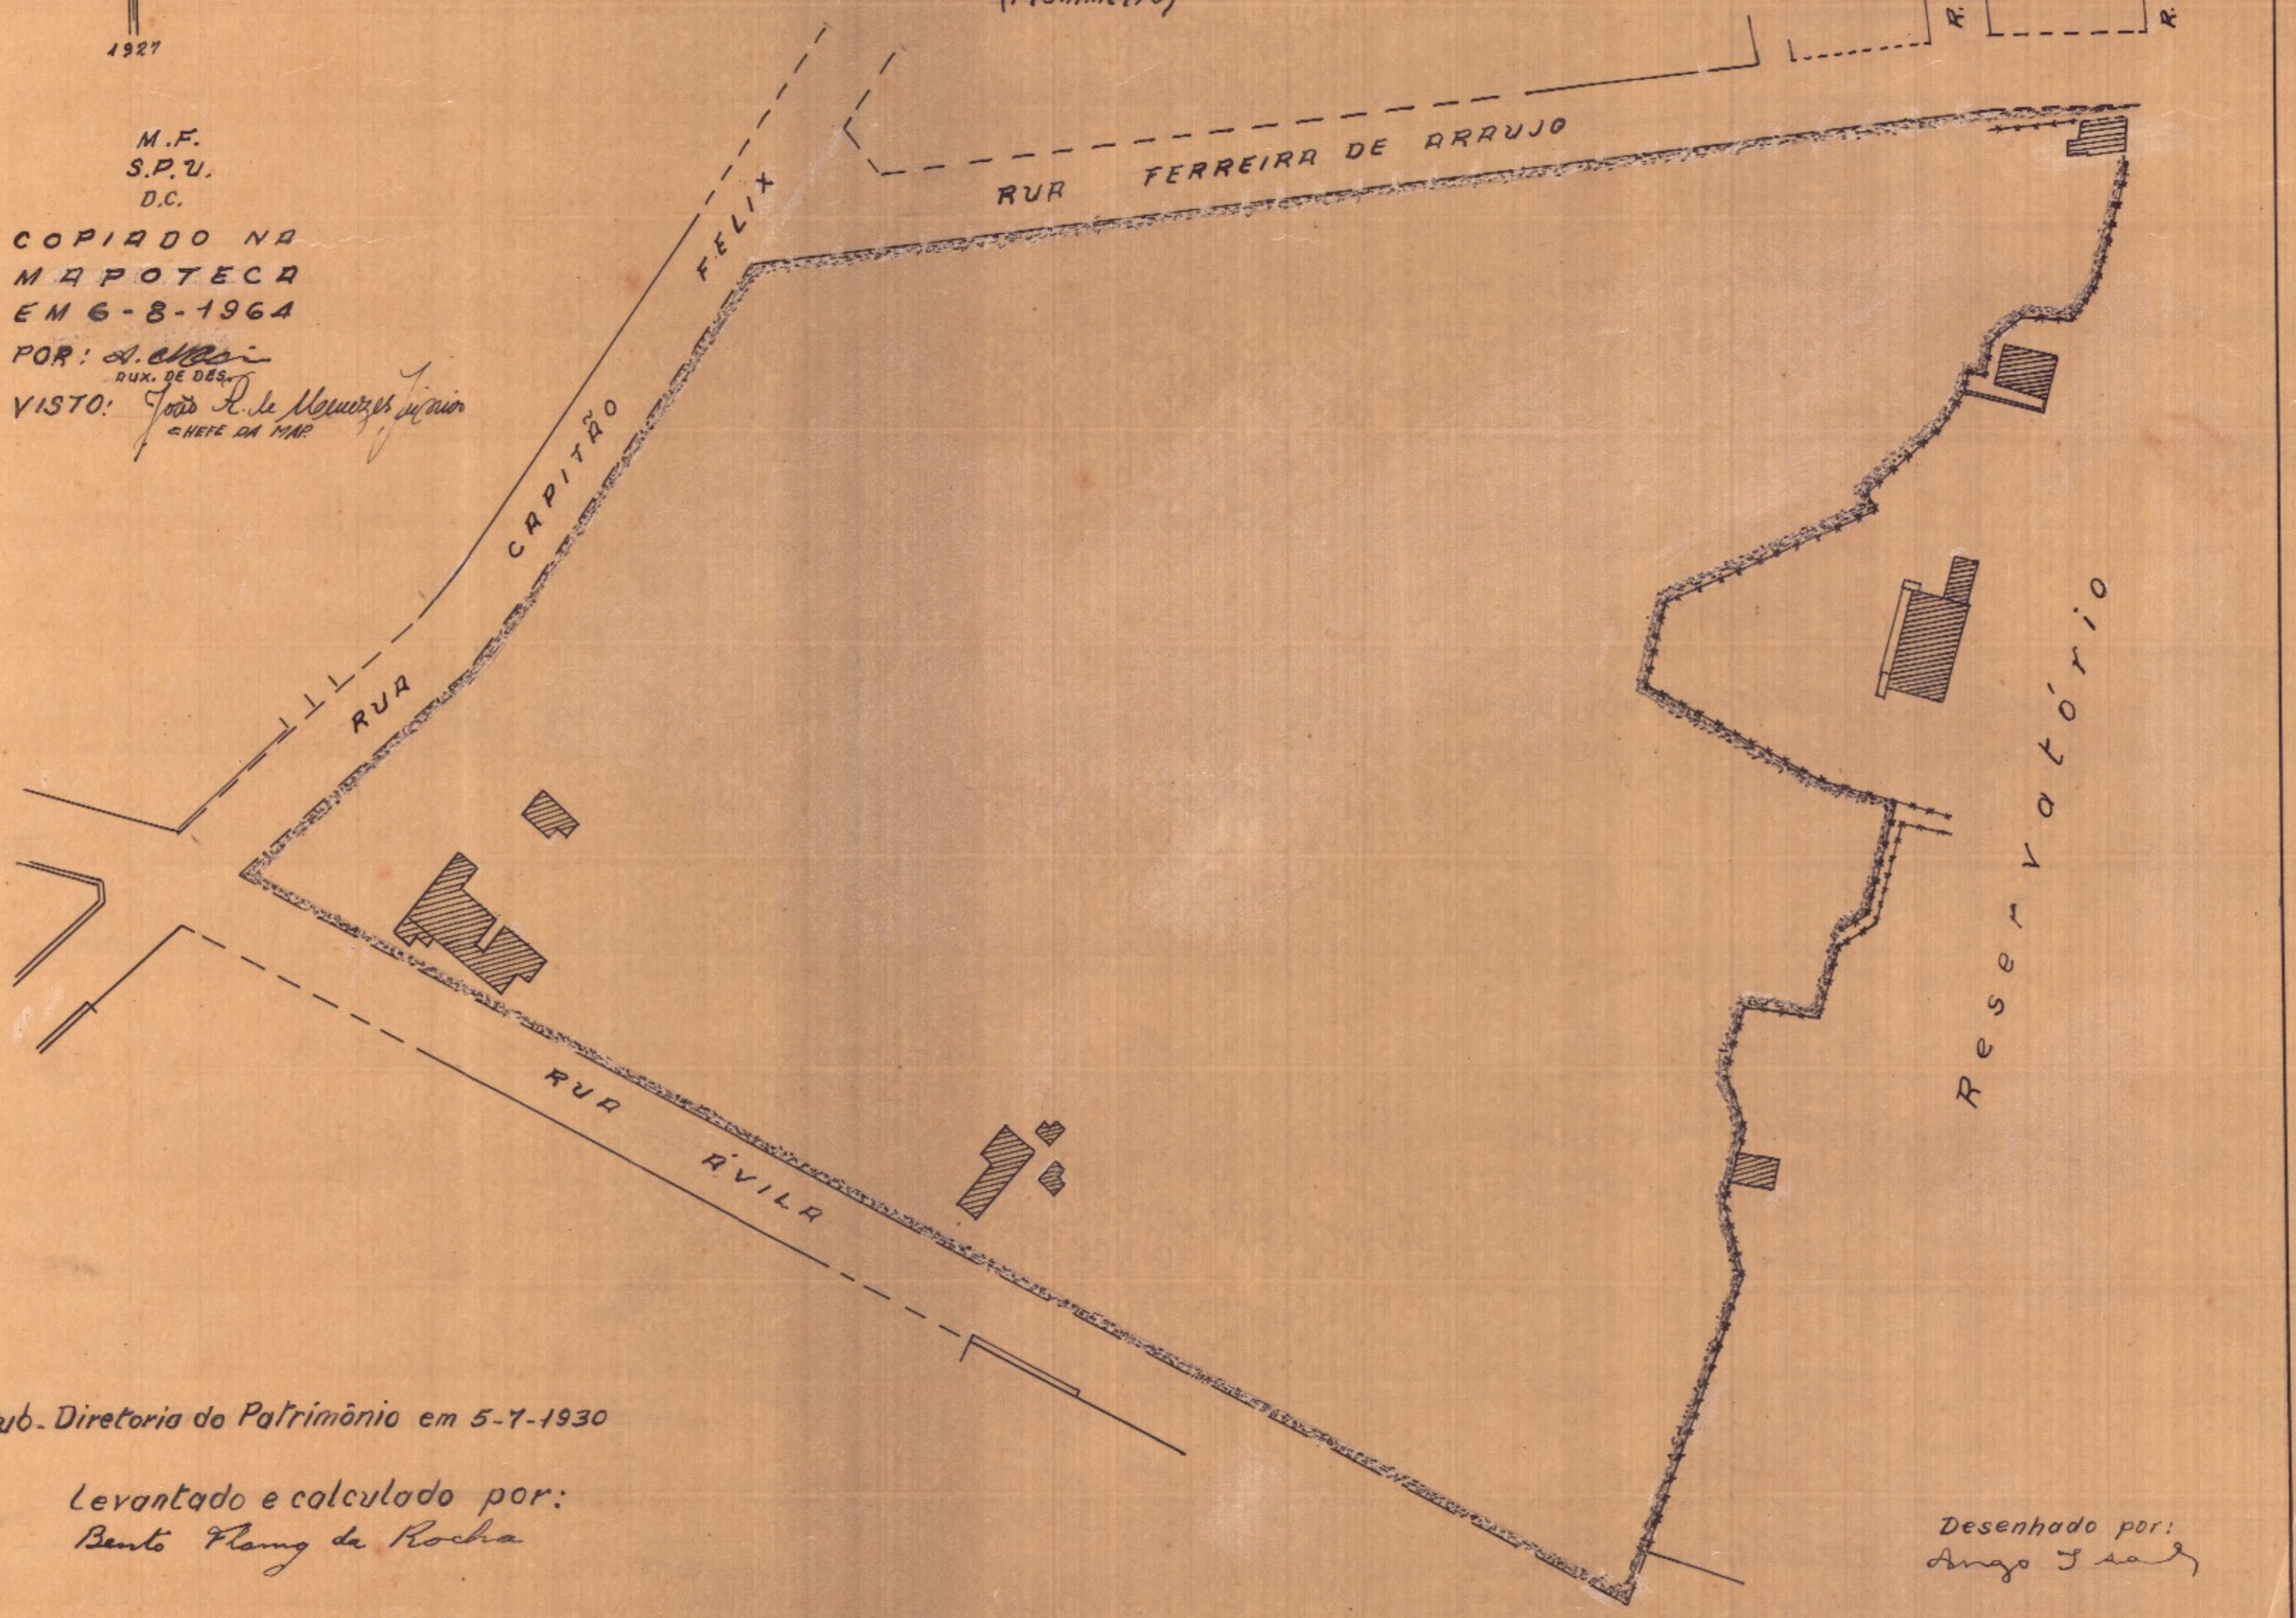

2ª Sub-Diretoria do Patrimônio em 5-7-1930

Levantado e calculado por:
Bento Flamy da Rocha

Engº Civil

Desenhado por:
Ango Isaac