


01.000 50.924 1871.279

PLANTA N.º 2354 - ARM.º 1
VEG. 1 - TUBO 43 - ARM.º 1

CROQUIS DAS PLANTAS DO PROPRIO NACIONAL
A RUA DE SÃO CRISTOVÃO Nº 493

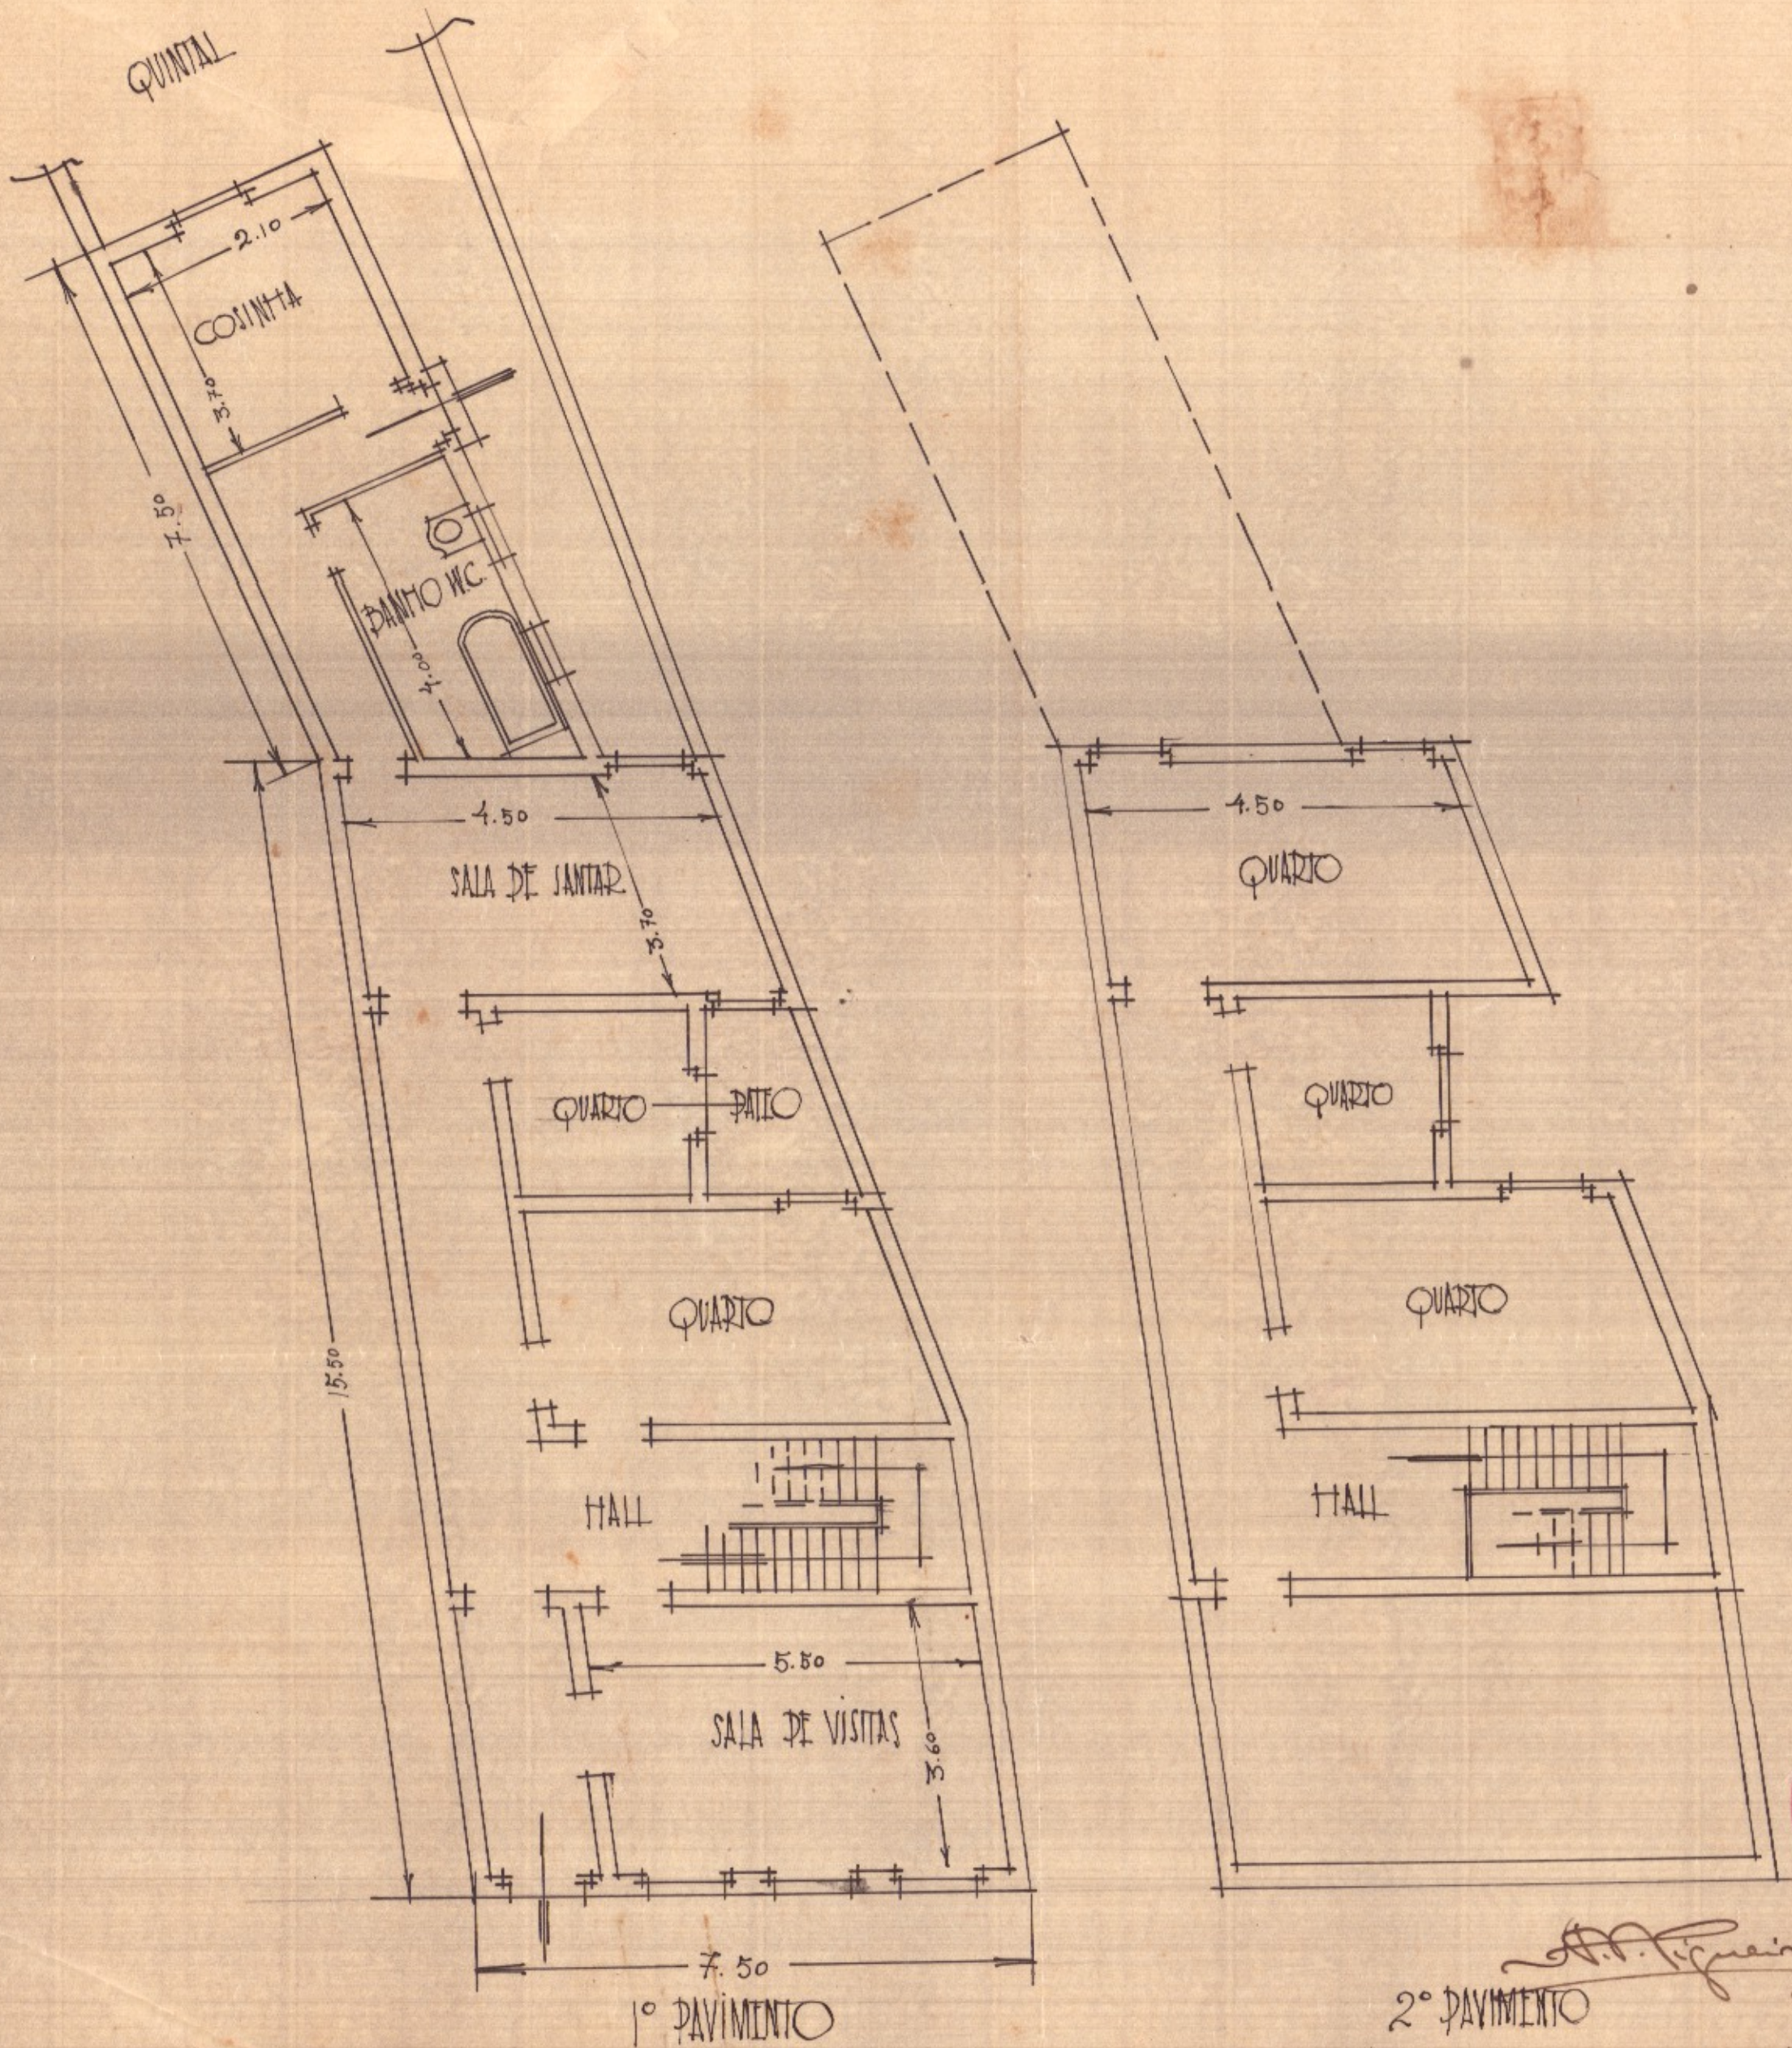

A. A. Figueiredo
2º PAVIMENTO
Coteço - 50.458/32