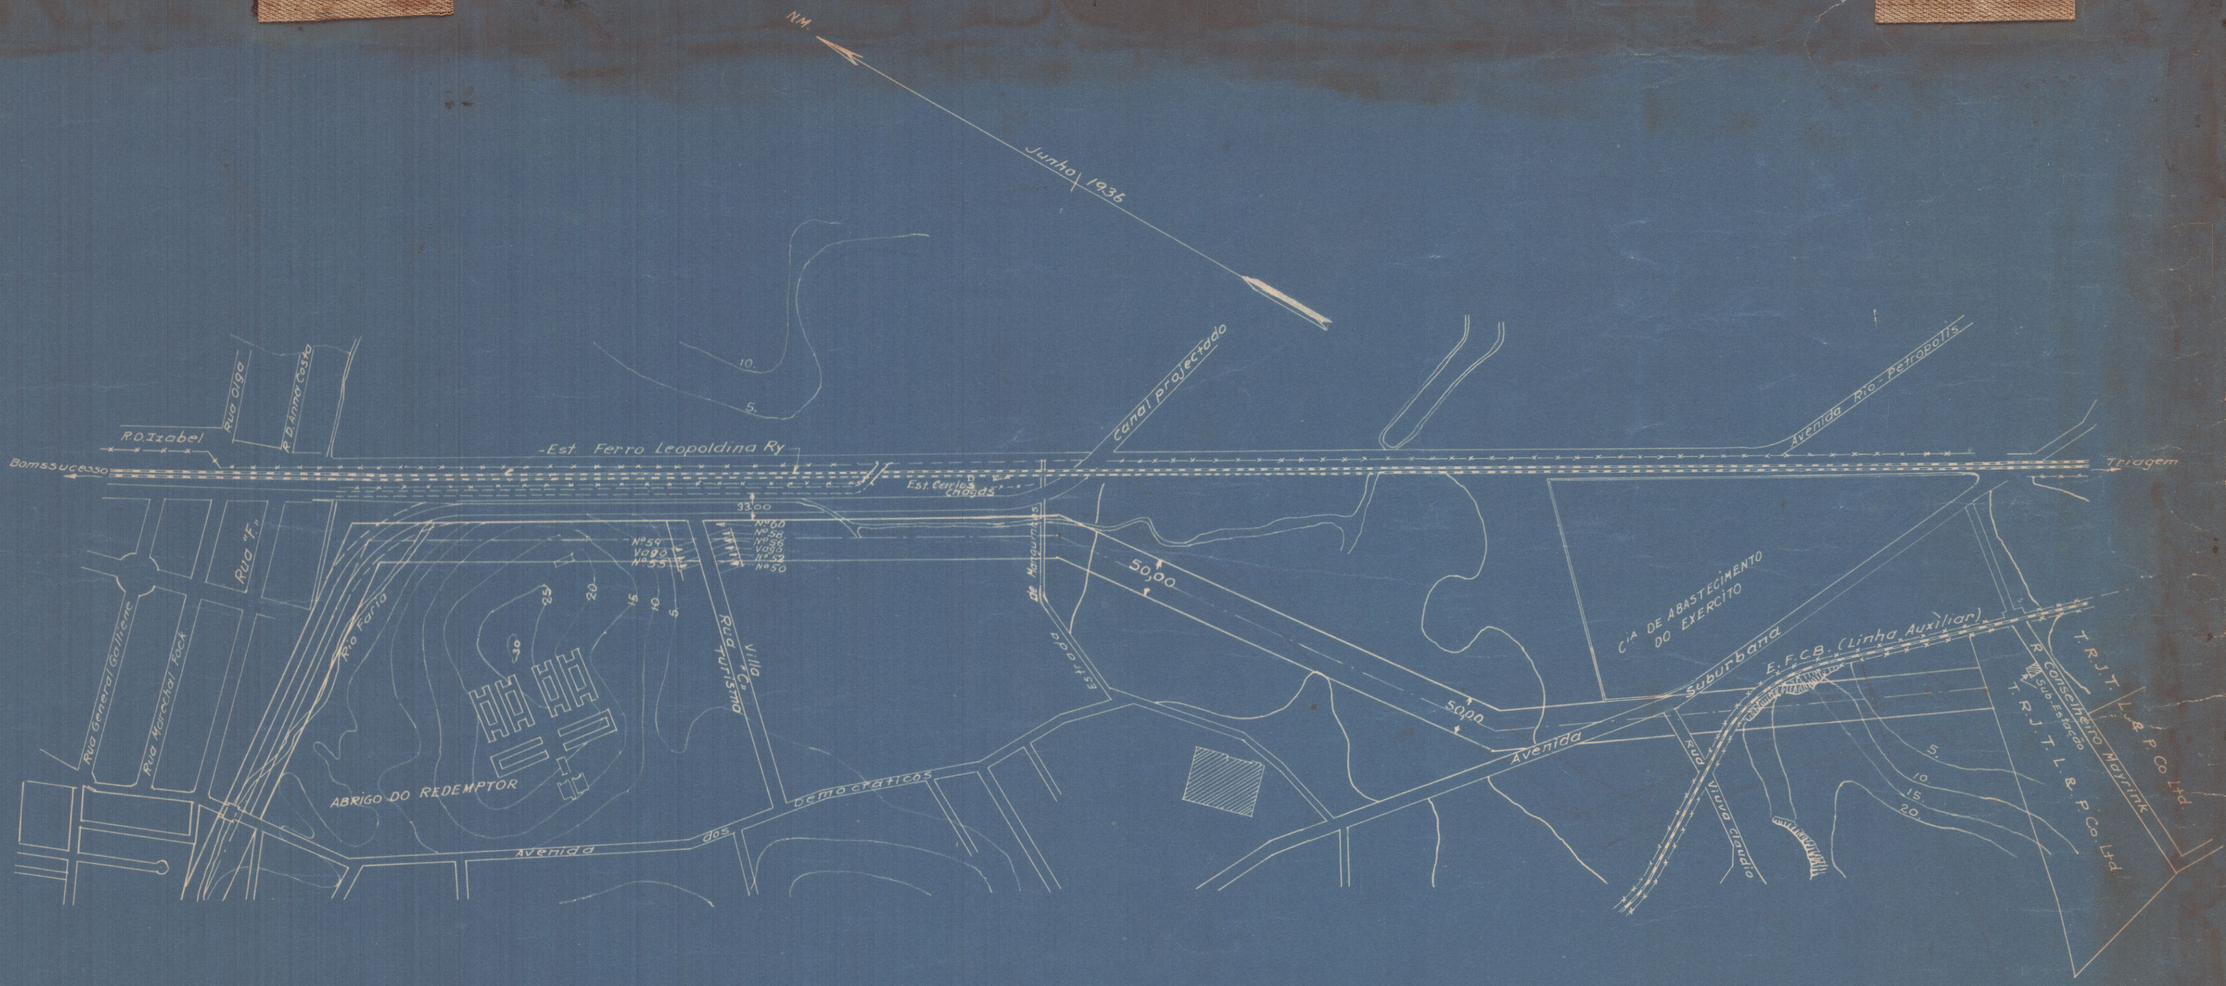


Planta
de uma linha de alta tensão
entre a Av. dos Democraticos
e a Linha Auxiliar,
situada entre
as Avenidas dos Democraticos e
Suburbana e Avda Rio-Petropolis
Escala 1:5000

F. M. Serves
ENGENHEIRO ELECTRECISTA DIPLOMADO
CARTEIRA PROFISSIONAL 1049-D

47082