
PLANTA Nº 4
VEG. 14 - ARM.º 1 - TUBO 22

Vegetal 14 - Tubo 22 - Arm.º 1

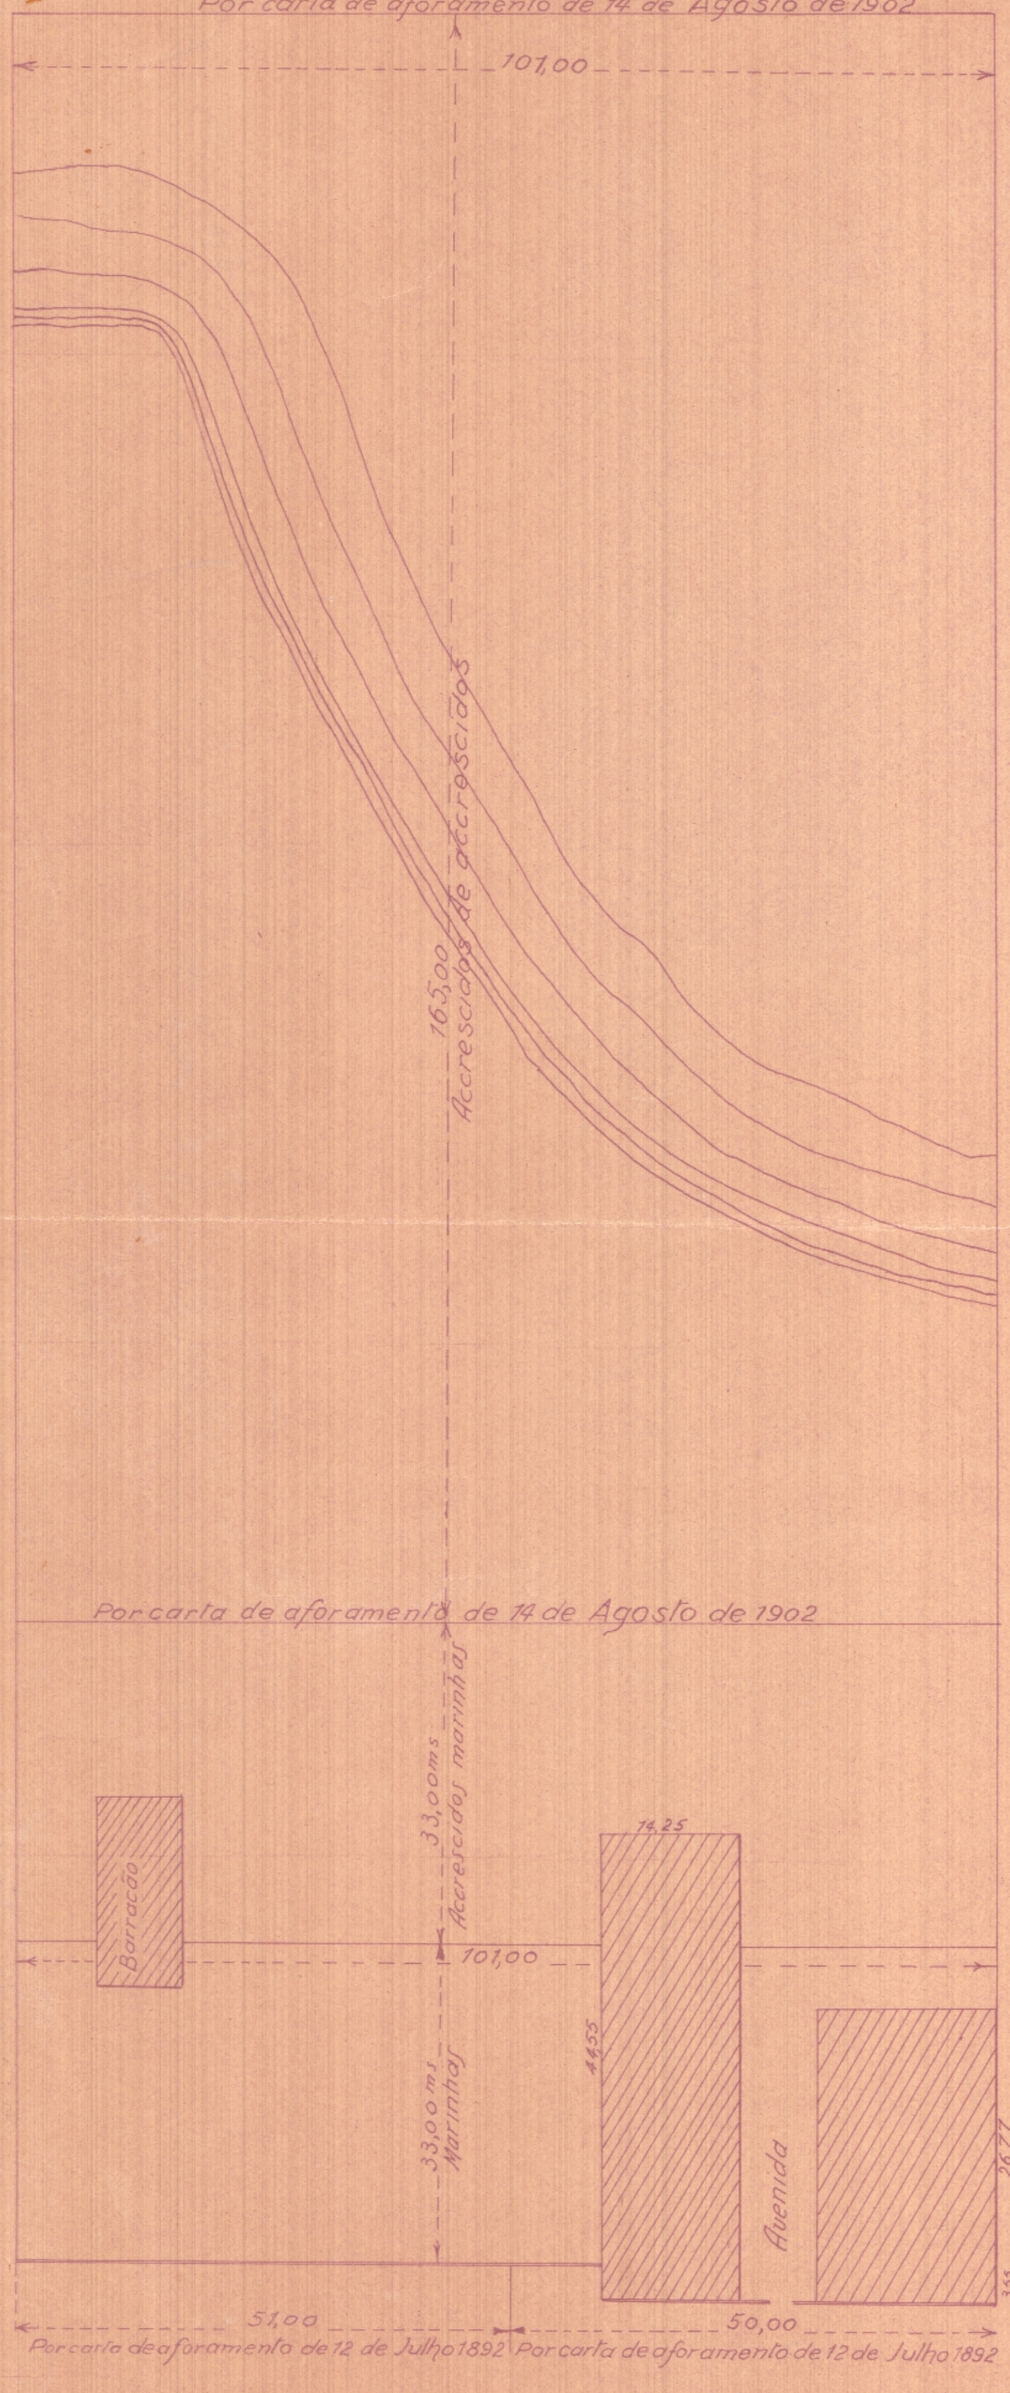

PLANTA

DO

Terreno e predios pertencentes a Cia N. Tecidos de Juta, situados na Rua da Alegria Nos 228 a 246

— Escala: 1:500 —

Não pertence à União, conforme · proc.em 7187$/4 fls 16.
F. J. Monteiro.

TESOURO NACIONAL
DIRETORIA DO DOMINIO DA UNIÃO
DIVISÃO DE CADASTRO E REGISTO
SECÇÃO DE DESENHO
Copiado por José Gomes Moreira
em 4 de Março de 1942
Processo n.º 7187$/40
Confere F. Tizo Monteiro
Chefe

VISTO
A. C. Marechaud
CHEFE DA DIVISÃO

Nota: Esta Planta foi desenhada de accordo com a Certidão

— VISTO —
ass.) ilegivel
Engº Chefe

— E.M.B.F. —
Copiado por
Carlos Fischer
E.T. - 15/2/928