PLANTA Nº 474 - ARM.º 4
VEG. 15 - TUBO 22 - ARM.º 1

Vegetal 15 - Tubo 22 - Arm.º 1

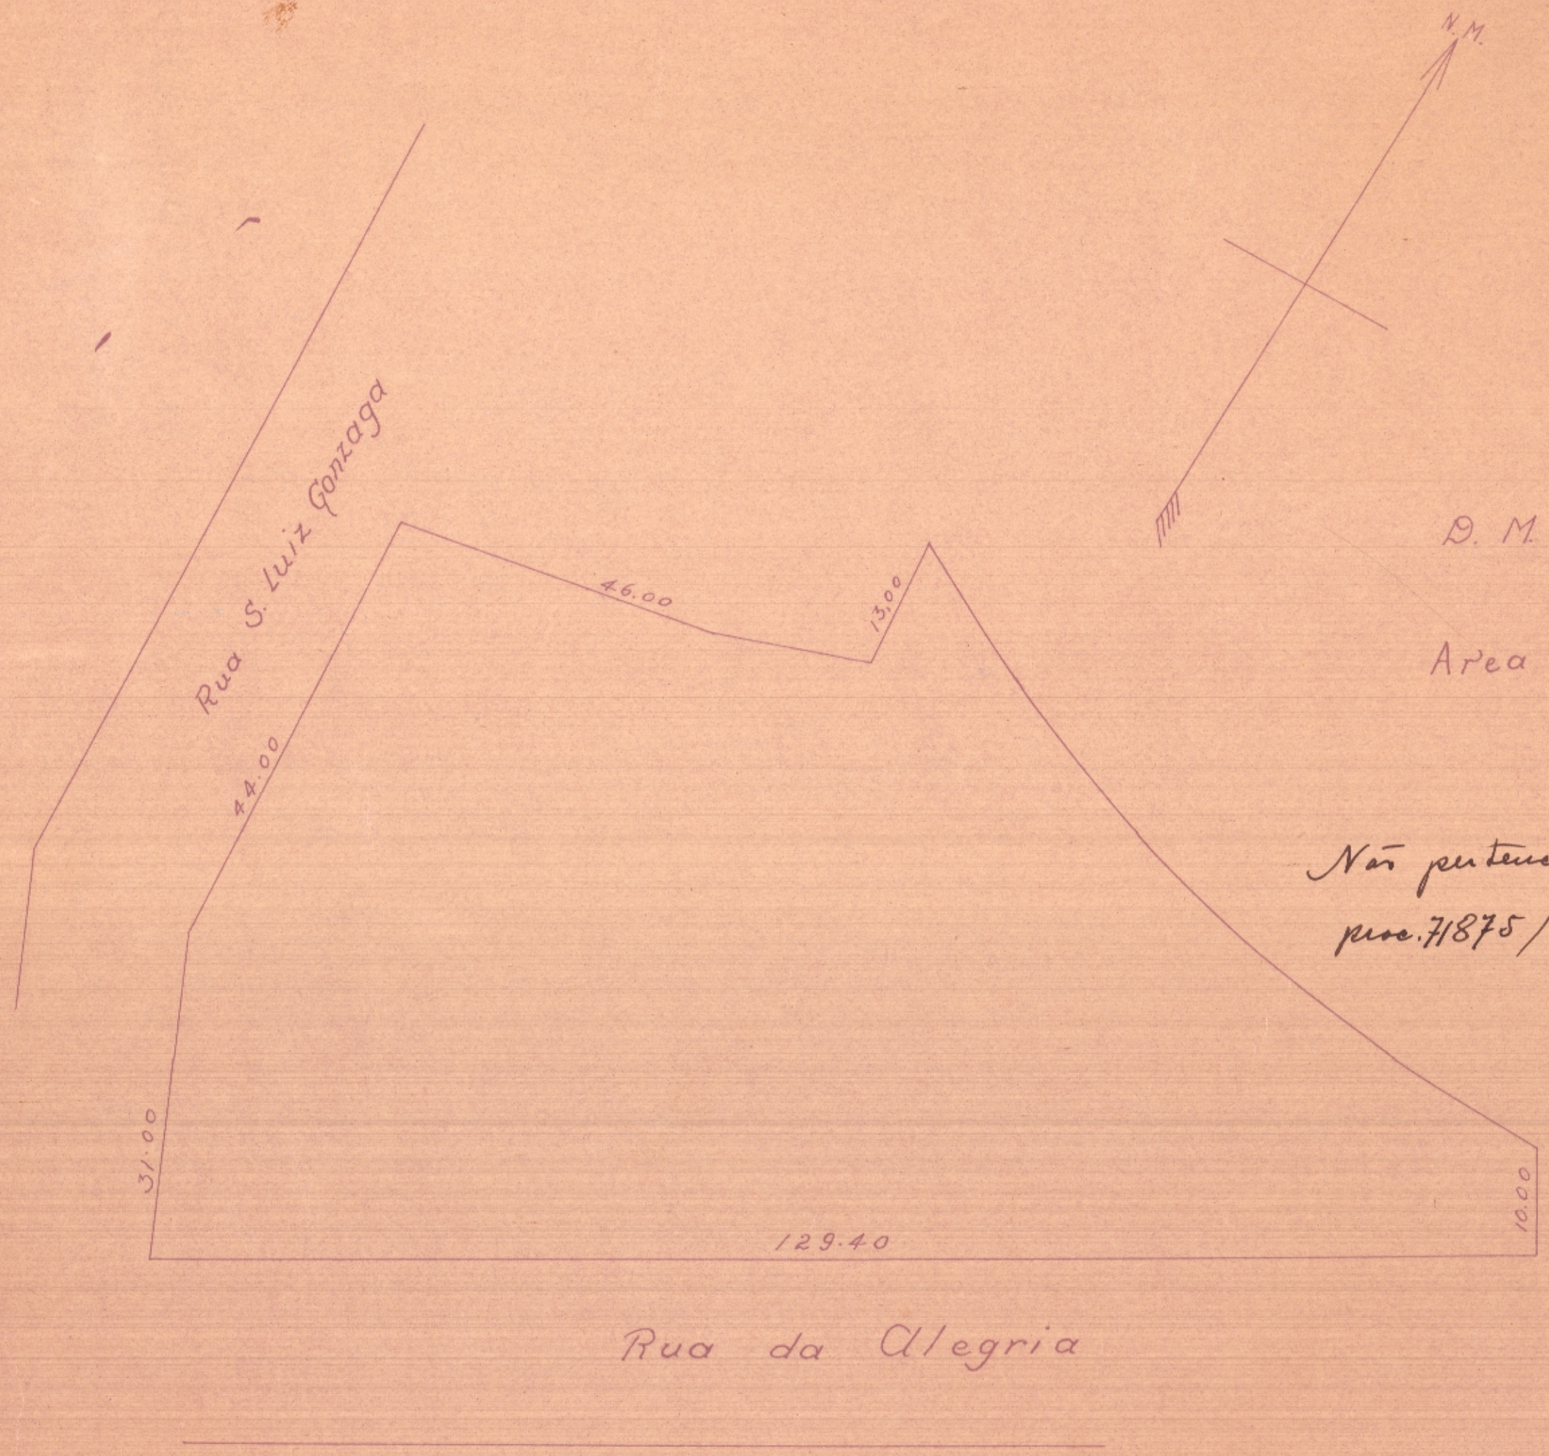

Terreno pertencente
a
D. M. Izabel Pereira da Veiga

Area total 6093 m² 75

Escala 1:500

Não pertence à União, conforme fls 16 do proc. 71875/40.

F. Izidro Monteiro

VISTO

A. C. Marchando
CHEFE DA DIVISÃO

TESOURO NACIONAL
DIRETORIA DO DOMINIO DA UNIÃO
DIVISÃO DE CADASTRO E REGISTO
SECÇÃO DE DESENHO
Copiado por José Gomes Moreira
em 13 de Março de 1942
Processo n.º 71.875/40
Confere F. Izidro Monteiro
Chefe