PROC N 85 818/41

PLANTA DO TERRENO DE MARINHAS ONDE ESTÃO EDIFICADOS OS PREDIOS NS. 189, 191 E 193 DA PRAIA DE S. CRISTOVÃO

ESC. 1/100

DIRETORIA DO DOMINIO DA UNIÃO
SERVIÇO REGIONAL NO DISTR. FEDERAL
SECÇÃO DE TOPOGRAFIA E DESENHO

DIRETORIA DO DOMINIO DA UNIÃO
Serviço Regional no Distrito Federal
SECÇÃO DE TOPOGRAFIA E DESENHO
Em 8 de dezembro de 1941
CHEFE

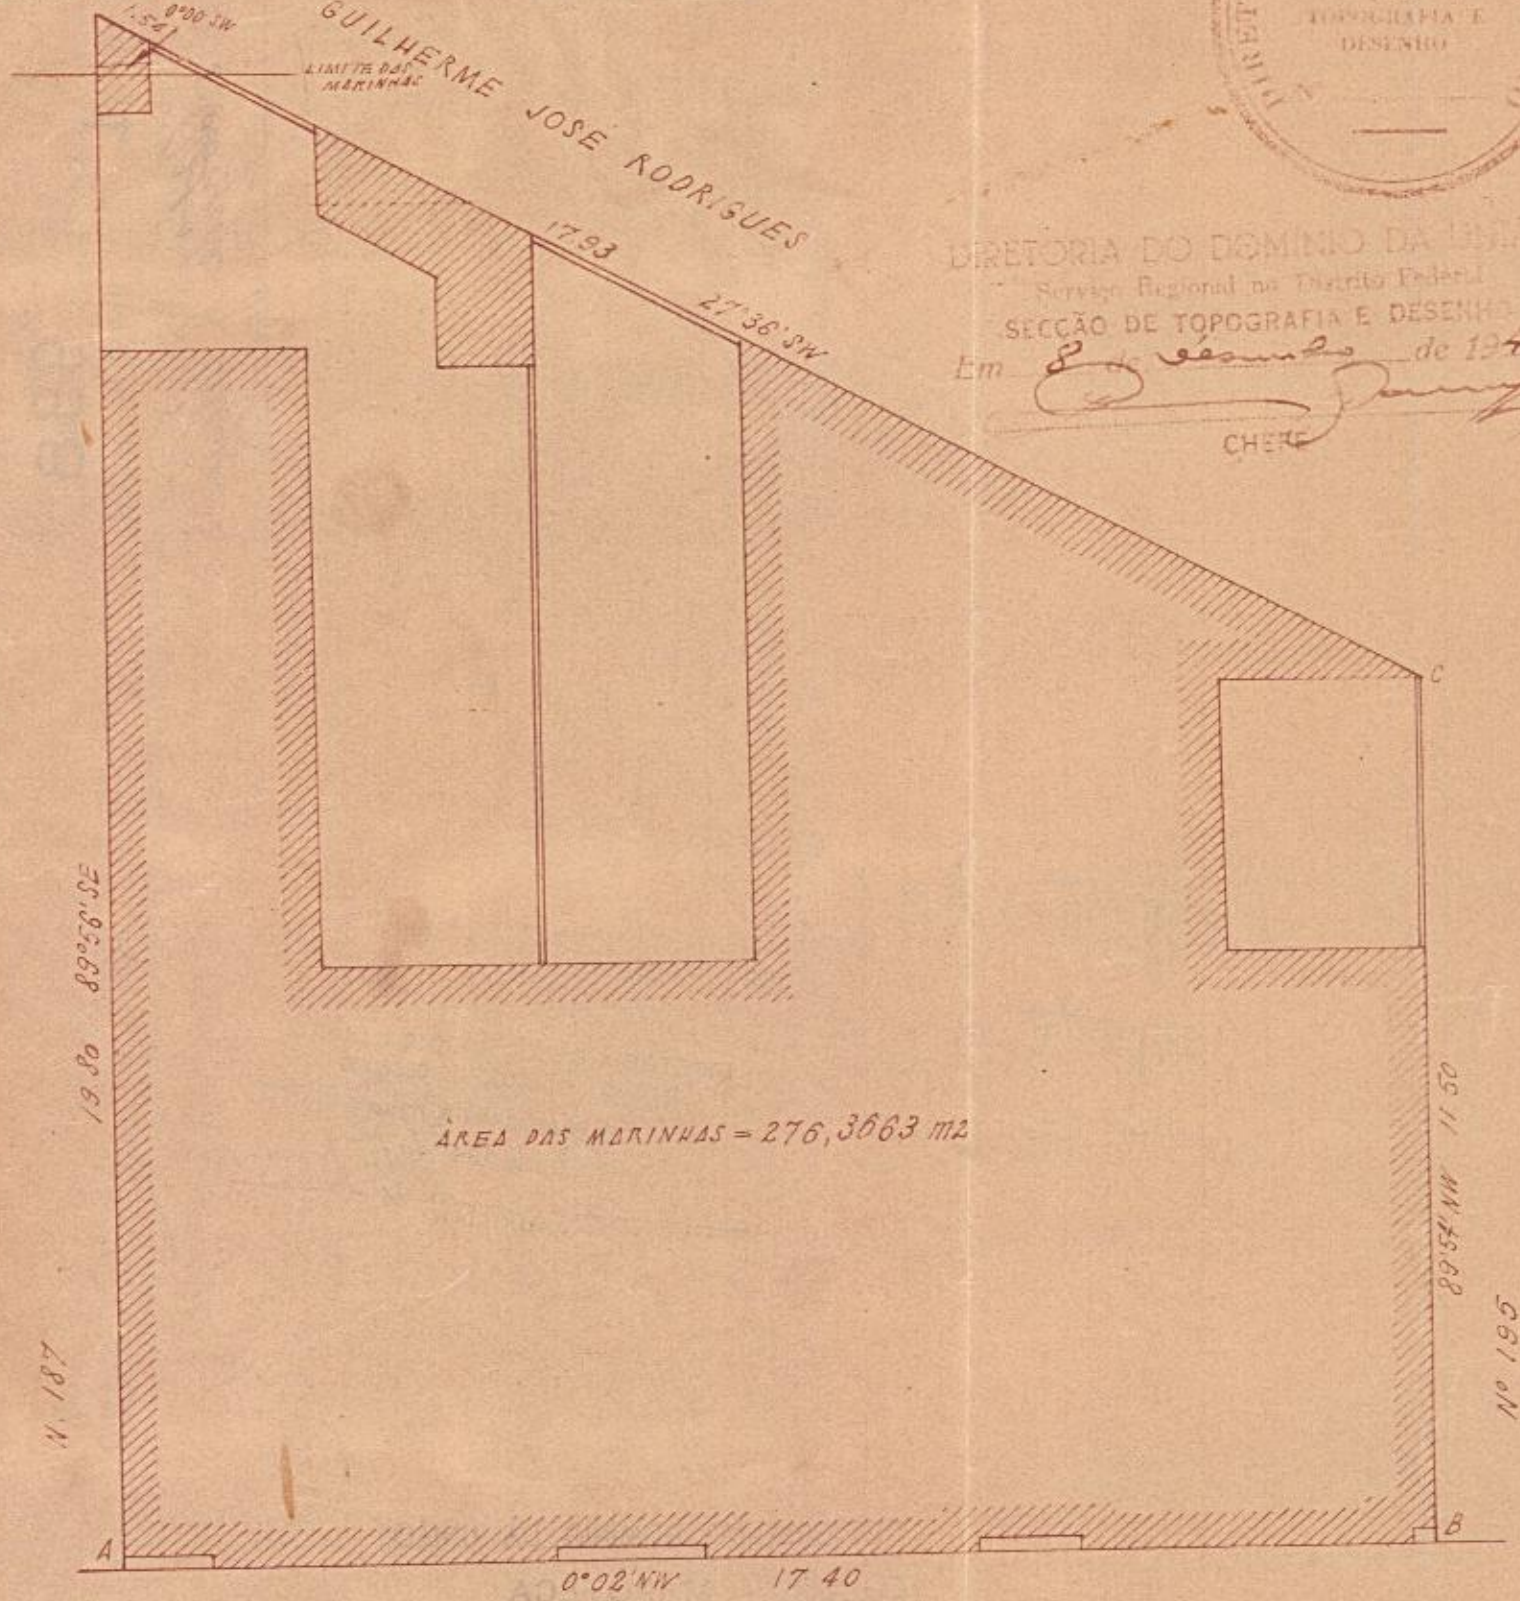

PRAIA DE SÃO CRISTÓVÃO

Levantado por Luiz de Sá

Desenhado por [illegible]

VISTO [illegible]