PROC. Nº 88 488 / 41
« 44 412 / 41
« 111 464 / 41

PLANTA DO TERRENO DE MARINHAS NA PRAIA DE SÃO CRISTÓVÃO Nº 143.

ESCALA 1 / 500

AREA = 2 292,8181 m²

DIRETORIA DO DOMINIO DA UNIÃO
SERVIÇO REGIONAL NO DISTR. FEDERAL
SECÇÃO DE TOPOGRAFIA E DESENHO
Nº 85

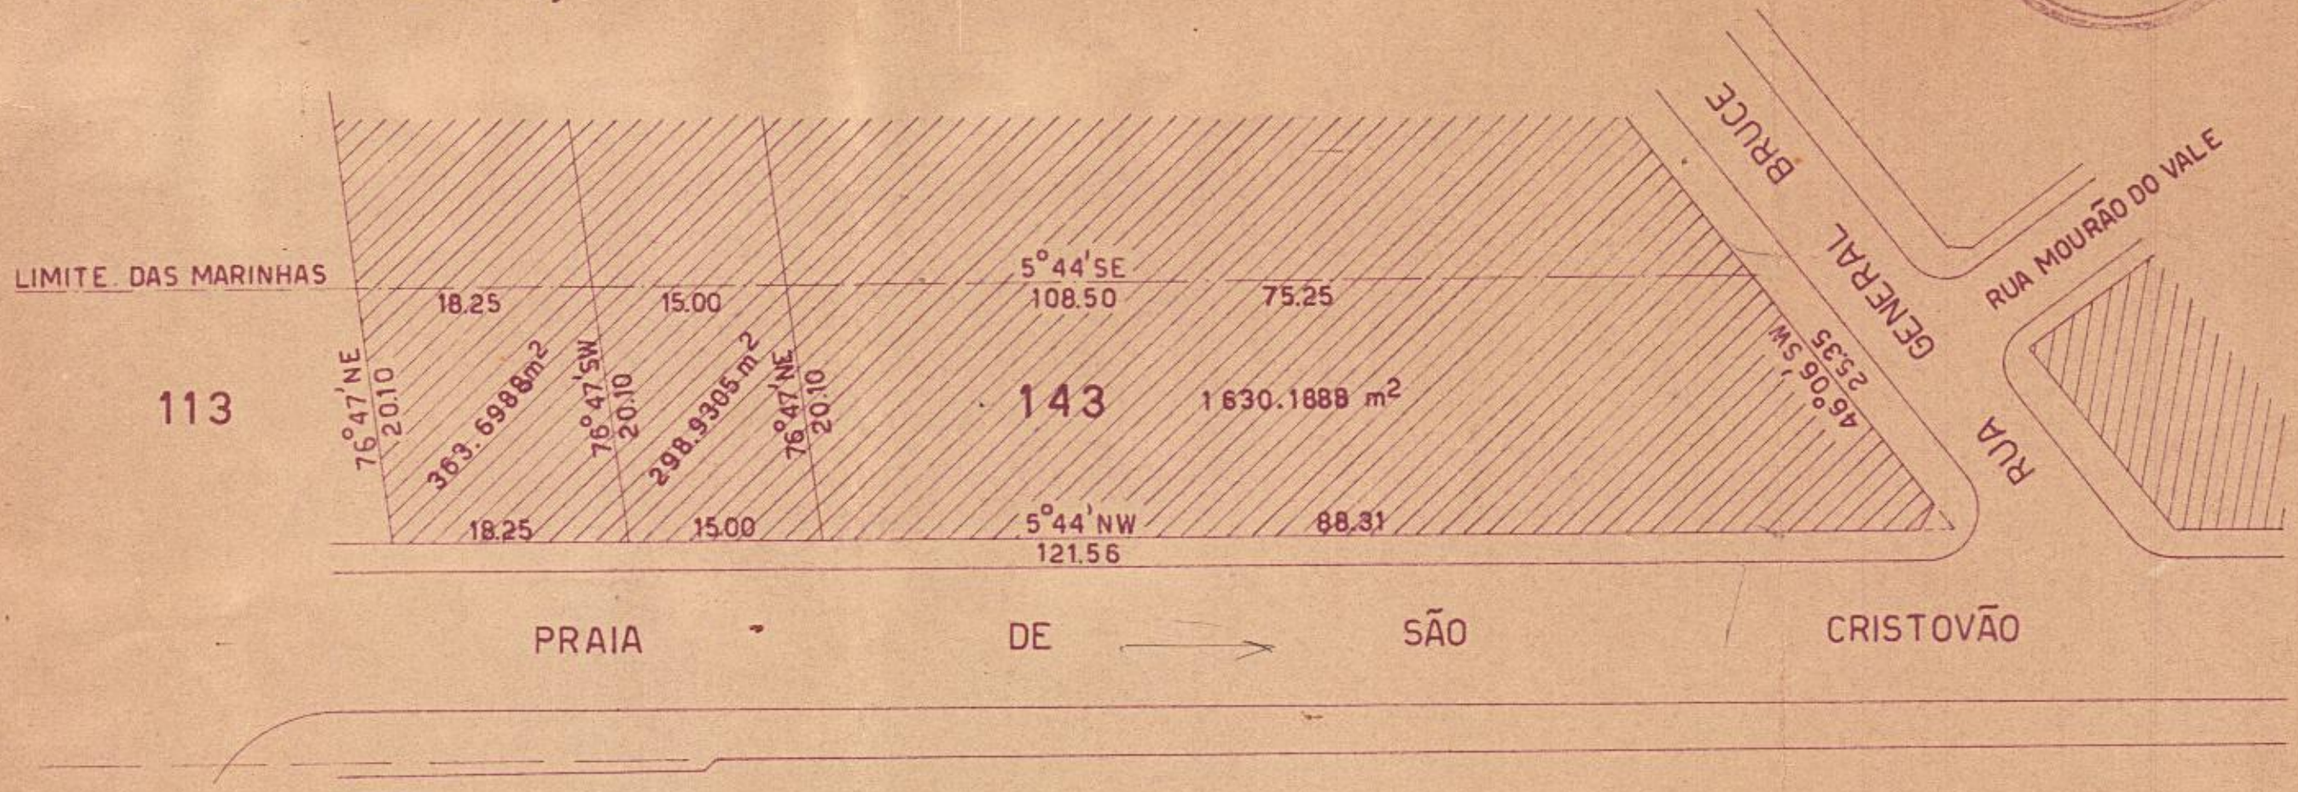

DIRETORIA DO DOMINIO DA UNIÃO
Serviço Regional no Distrito Federal
SECÇÃO DE TOPOGRAFIA E DESENHO
de 1941
CHEFE

VISTO: C. A. Cantos

DESENHO DE: Milton Lucrecia

LEVANTAMENTO DE: Nelson Barbosa Lujan