[redacted] A DO TERRENO [redacted]


DA RUA GENERAL TIBURCIO NA QUINTA DA BÔA VISTA

REQUERIDO POR AFORAMÊNTO AO MINISTERIO DOS NEGOCIOS DA FAZENDA

POR ~~Luiz Ignacio de Oliveira~~ Dra Luiz Ignacio de Oliveira Aguiar

onde está o predio da rua Dr. nº 20 — 22

FACHADA EXISTENTE

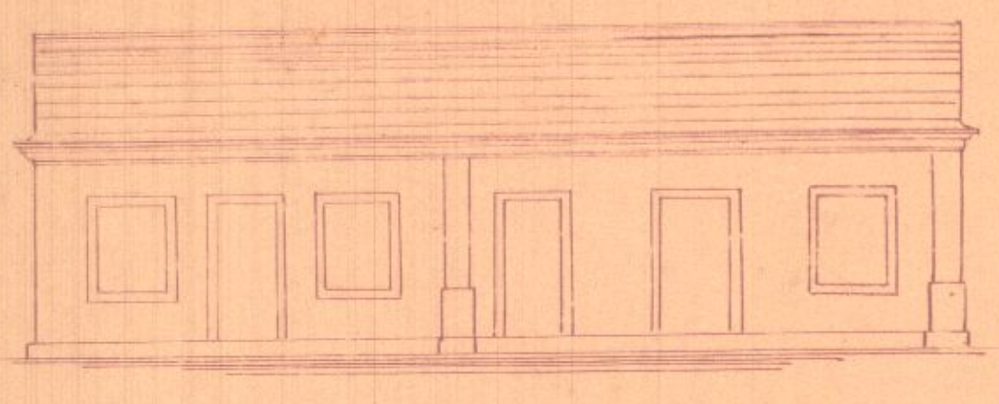

ESCALA 1:100

Rio de Janeiro 15 de Dezembro de 1

Joan. Ignacio de Oliv. Aguiar

TERRENO DA

FAZENDA NACIONAL

TERRENO DOS HERDEIROS

DE MANOEL FRANCISCO

RUA GENERAL TIBURCIO

ESCALA 1:200

Copia conforme
Mario Marques
Rio 13-10-1925