nº 52/1910


Visto em 20 de Março 1910
Ass.: Cauvr Cruz
Sub Diretoria 5ª Divisão

Planta da casa e terreno da rua das Dores nº 1A, em Todos os Santos. Freguezia do Engenho Novo. propriedade do Snr. Paulo dos Santos Jacintho

Area = 2774,75 m²

S.P.U. – D.C.
COPIADA NA MAPOTECA
EM 7 – 4 – 1967
POR: Z.N.O. PUCCIONI
VISTO: J. R. de Menezes J.
CHEFE

ESCALA 1:200

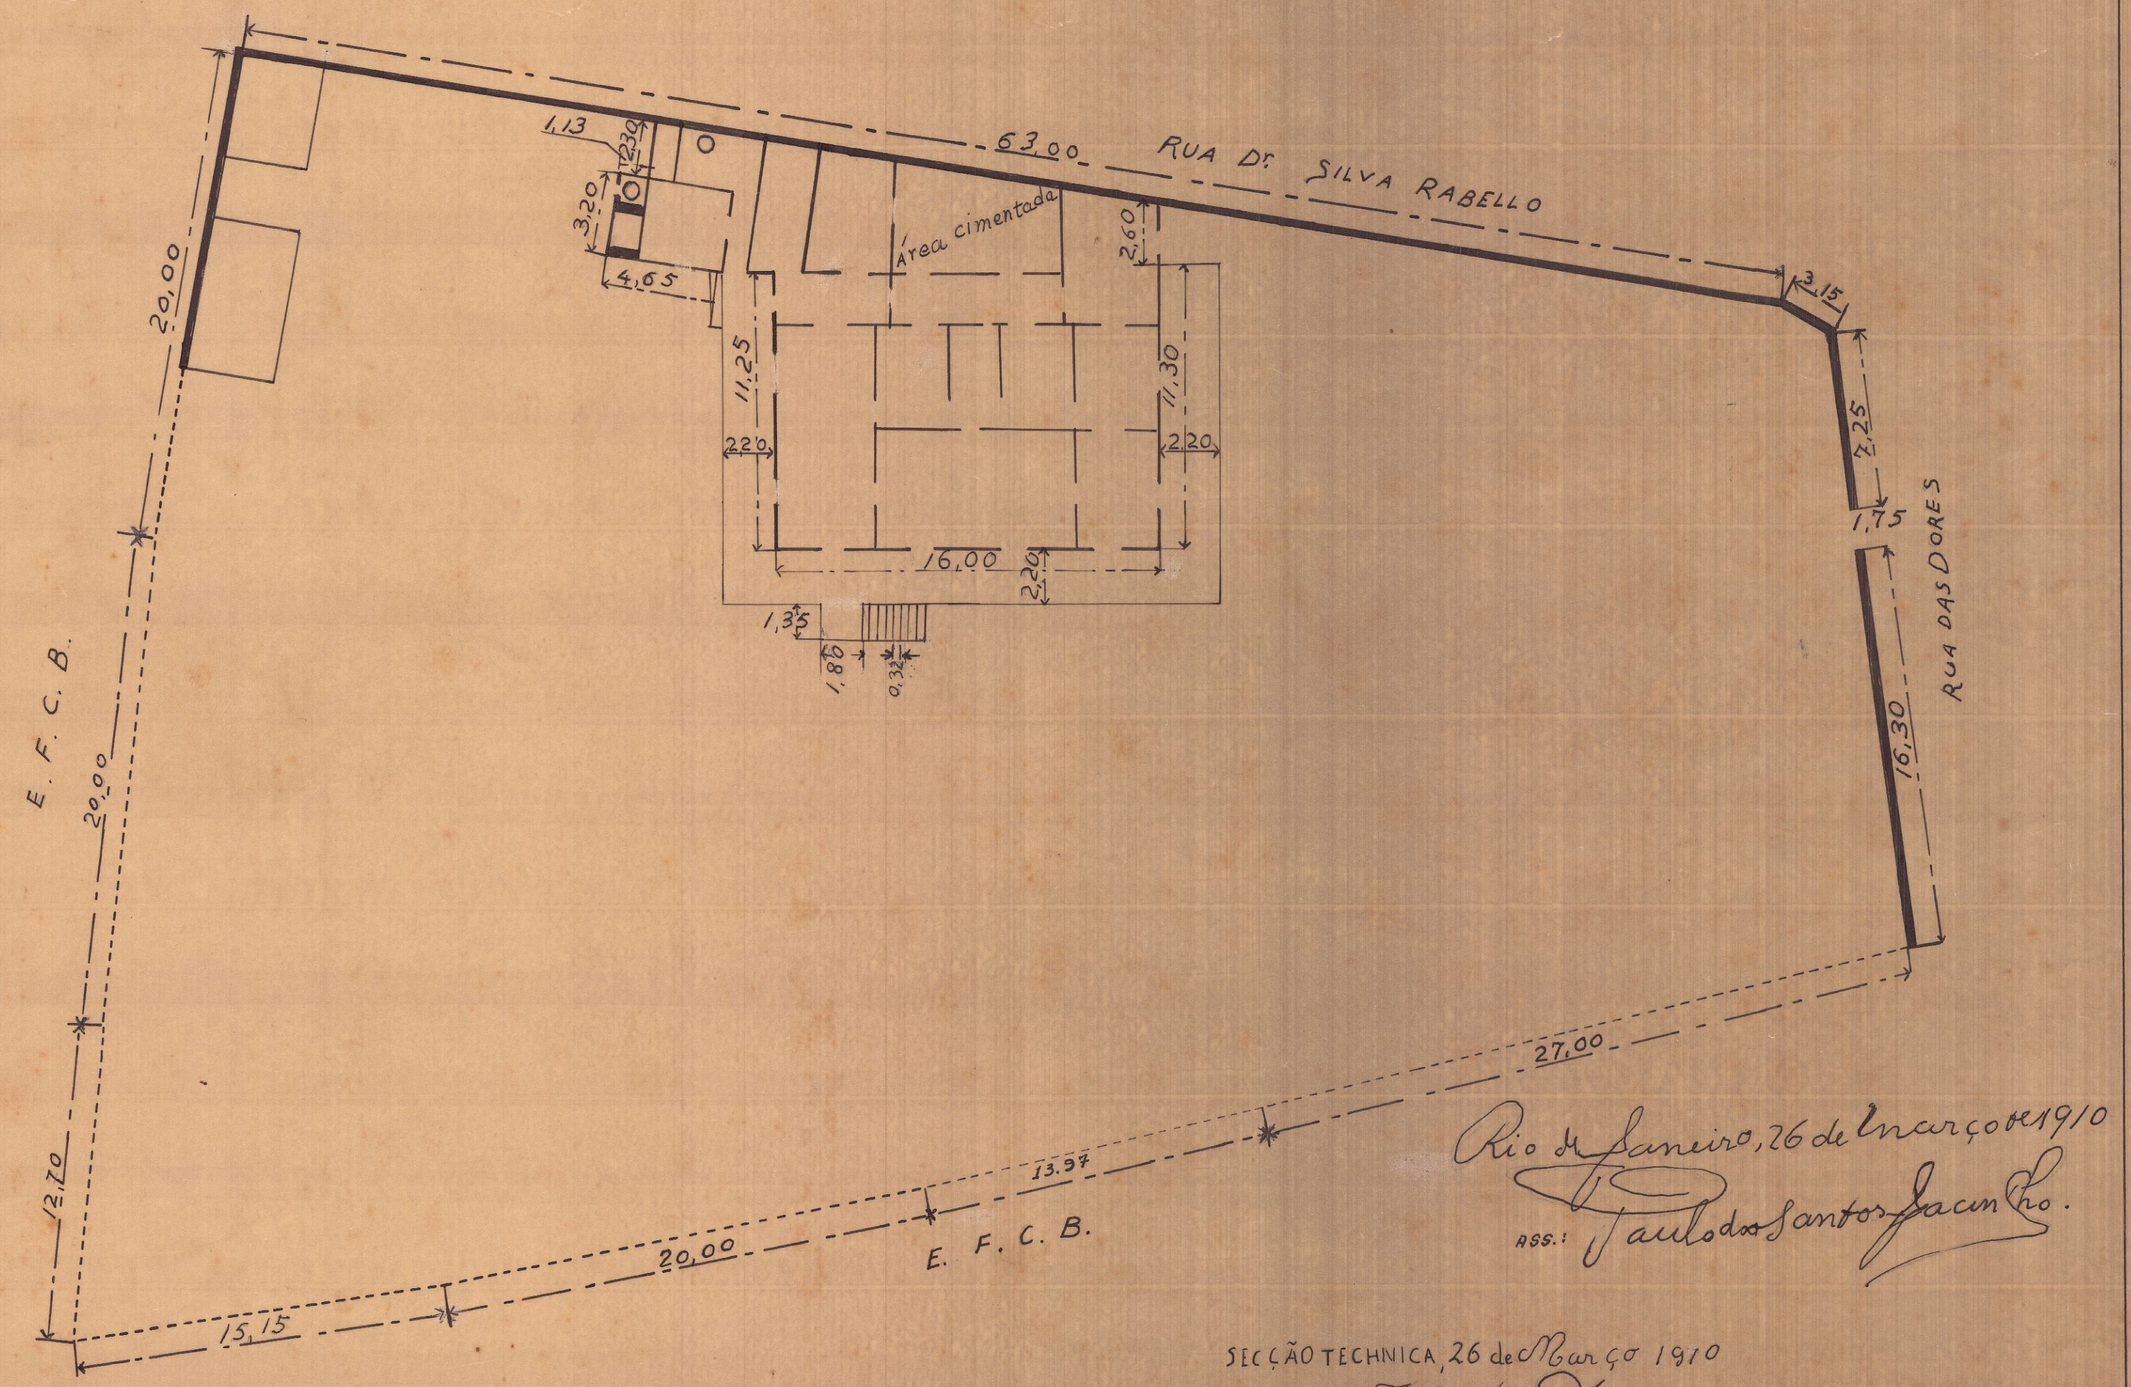

Rio de Janeiro, 26 de Março de 1910
Ass.: Paulo dos Santos Jacintho.

SECÇÃO TECHNICA, 26 de Março 1910
Ass.: Heitor Dyo
AJUDANTE TECHNICO

COPIADA – Z.N.O.P.