
PLANTAS DOS PREDIOS Nº 128 (antigo Nº 98 E 124 (antigo 94) DO CAMPO DE SÃO CRISTOVÃO (INTENDÊNCIA DA GUERRA - ESTABELECIMENTO DE MATERIAL DE INTENDENCIA DO RIO)

ESCALA 1:100


Approvado pela Divisão de Cadastro e Rendas em 28/7/1944 conforme despacho

Eurydes Rego Lopes
Dep. de 18-12-44

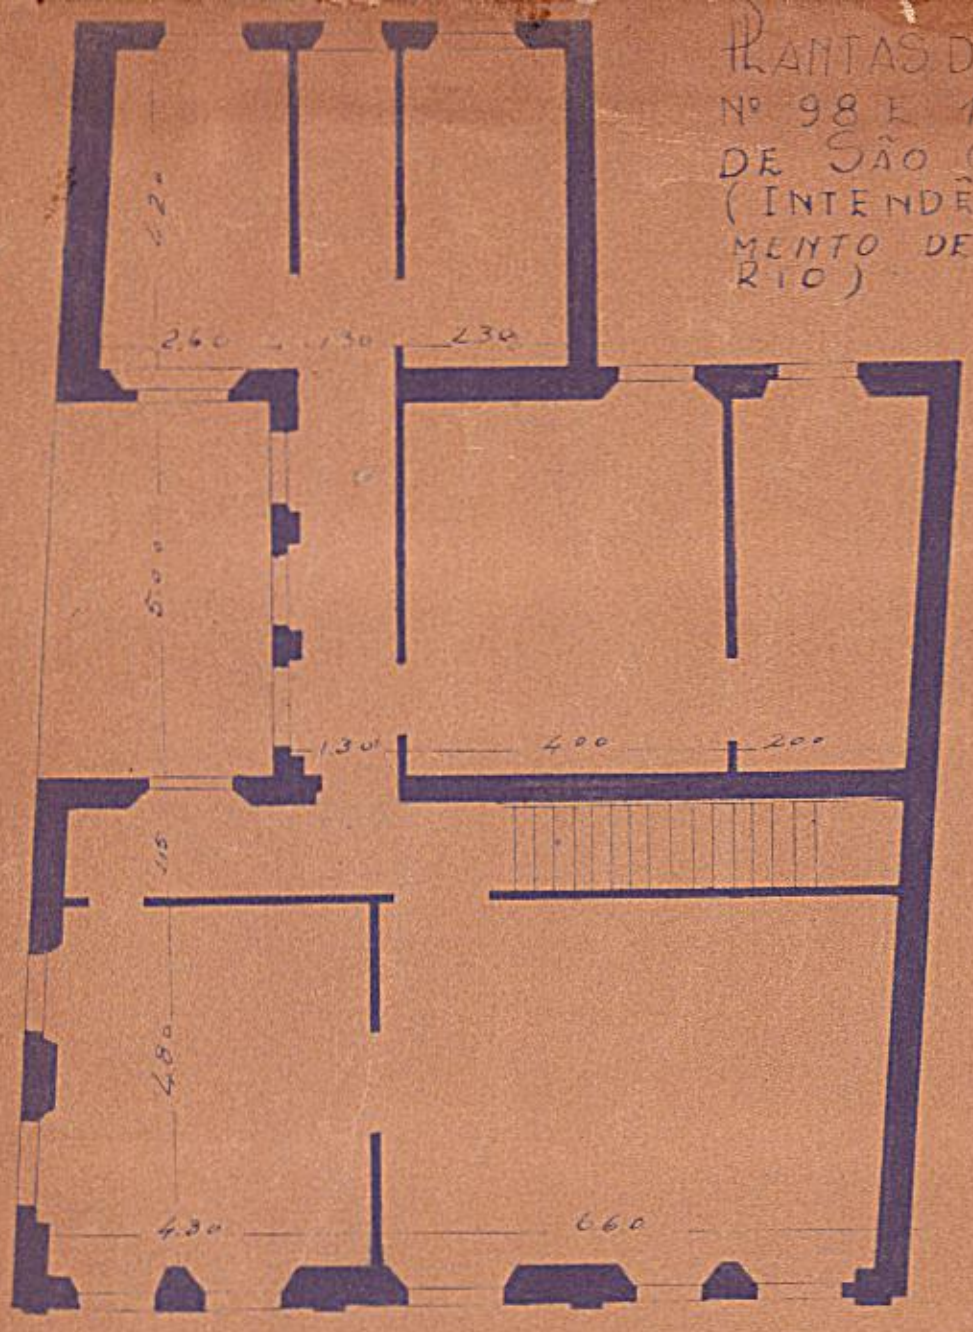


2º PAVIMENTO

PRÉDIO Nº 128

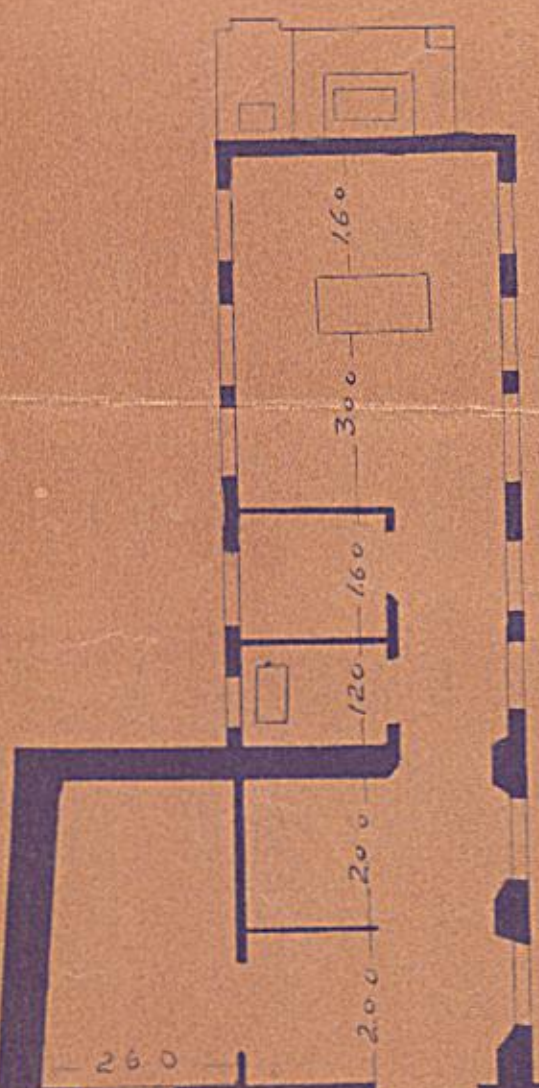

PRÉDIO Nº 124

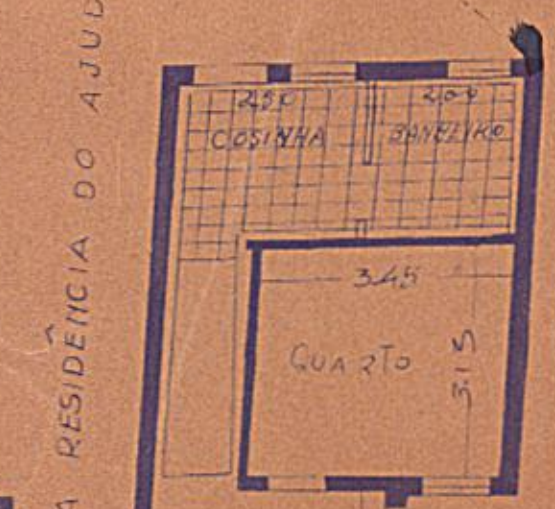

7º PAVIMENTO

Copia da planta nº 11 20 [illegible]
Alvaro [illegible]
Ilegivel
14 12 3 [illegible]