
331
4

PLANTA DO PREDIO E TERRENO A AV. SUBURBANA N. 50 A SEREM VENDIDOS AO PATRIMONIO DA SAGRADA FAMILIA, FIGURANDO A PARTE ADJACENTE A LHE SER AFORADO.

ESC. 1/200

ALINHAM.	DIST.A	RUMO
A-B	16.80	30°06 SE
B-C	42.00	49°25 NE
C-D	16.80	40°30 NW
D-A	41.70	49°10 SW
C-E	40.60	49°25 NE
E-F	16.82	44°30 NW
F-D	39.40	49°10 SW

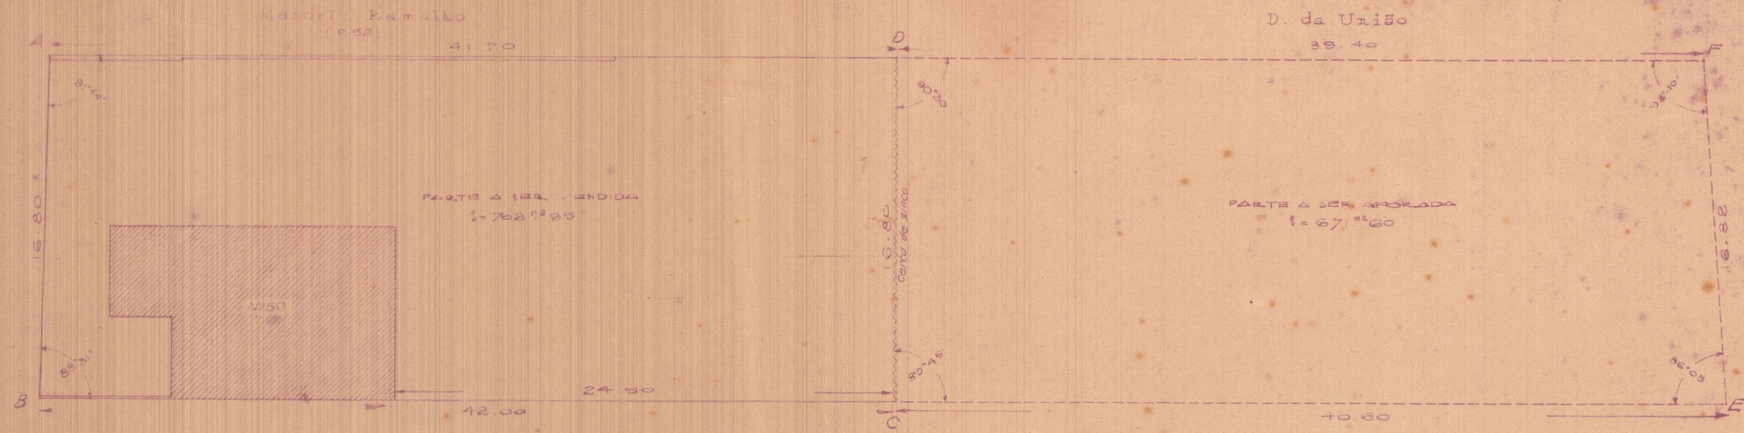

VISTO:

ENG.º CHEFE DE SECÇÃO

ADMINISTRAÇÃO DO DOMINIO DA UNIÃO NO DISTRICTO FEDERAL — SECÇÃO DE ENGENHARIA
EM 2 / 8 / 932

ENG. CIVIL