Rg 2180 MAP 02 GAV 05 PRA 37

331 - ARMº 4

TELA 23 - TUBO 22 - ARMº 1


331
4

PROCESSO Nº 50592/933

PLANTA DO PREDIO E TERRENO A AV. SUBURBANA N. 501, A SEREM VENDIDOS AO "ORPHANATO DA SAGRADA FAMILIA", FIGURANDO A PARTE ADJACENTE A LHE SER AFORADO.

ESC. 1/200

ALINH.TO	DIST.A	RUMO
A – B	16.80	38°06 SE
B – C	42.00	49°25 NE
C – D	16.80	40°30 NW
D – A	41.70	49°10 SW
C – E	40.60	49°25 NE
E – F	16.82	44°30 NW
F – D	39.40	49°10 SW

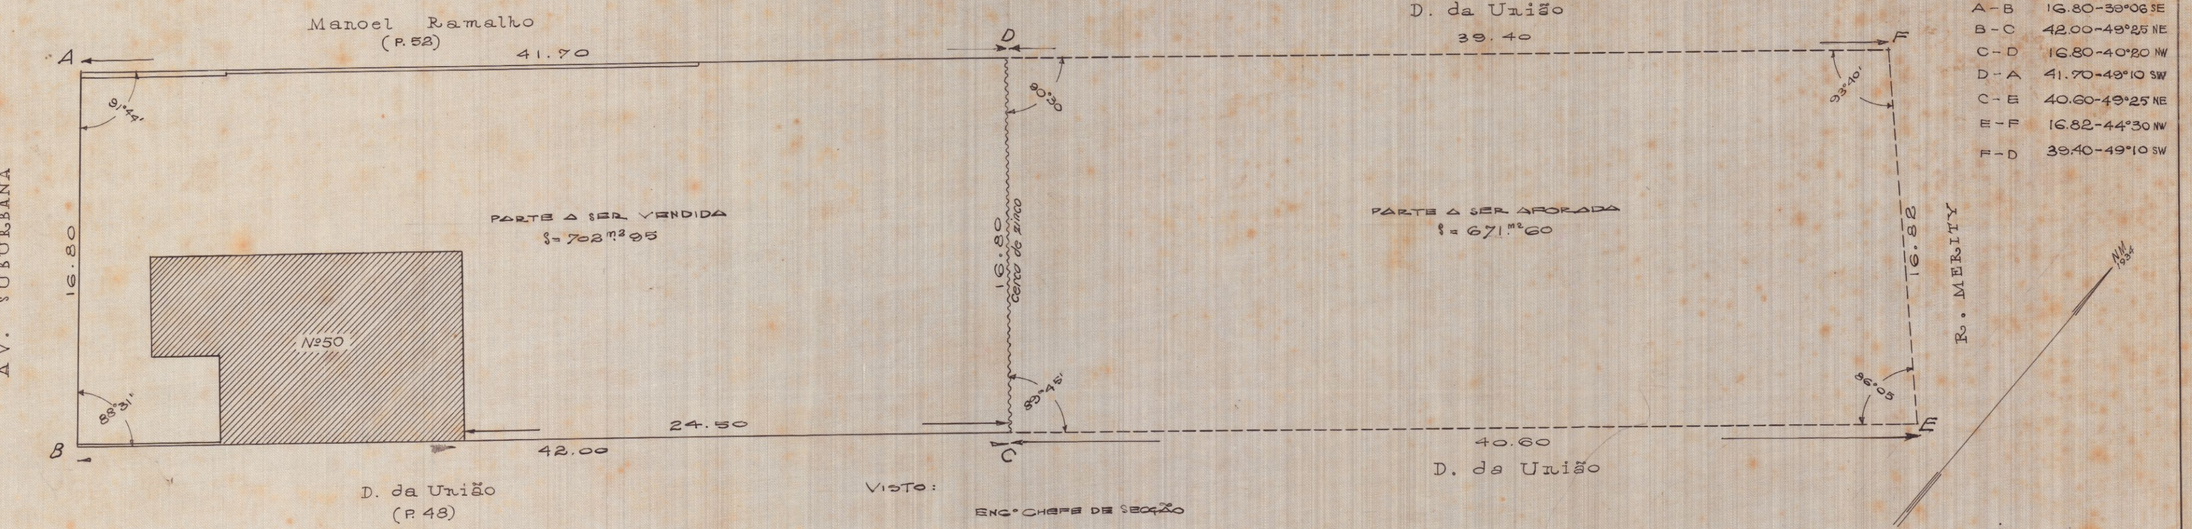

VISTO:

ENG.º CHEFE DE SECÇÃO

ADMINISTRAÇÃO DO DOMINIO DA UNIÃO NO DISTRICTO FEDERAL, SECÇÃO DE ENGENHARIA,
EM 20/8/934

ENG. CIVIL