


ESTABELECIMENTOS DA INTENDENCIA DIVISIONARIA DE SUBSISTENCIA DA 1ª REGIÃO MILITAR


EDIFICIO PARA O FRIGORIFICO, GARAGEM E CAIXA D'AGUA

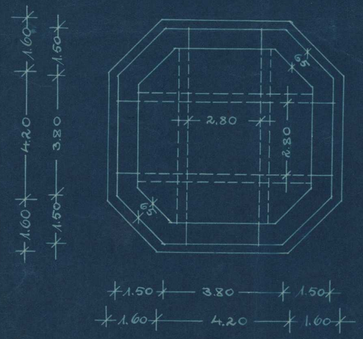


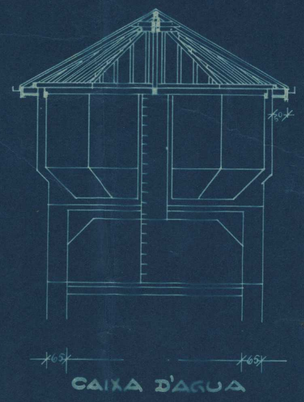


CAIXA D'AGUA

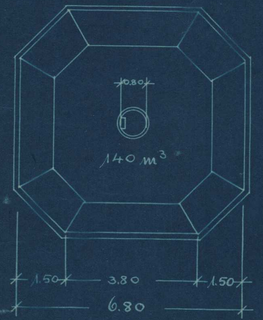

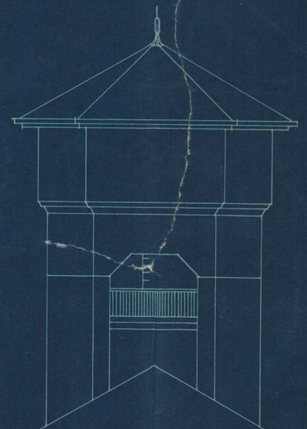

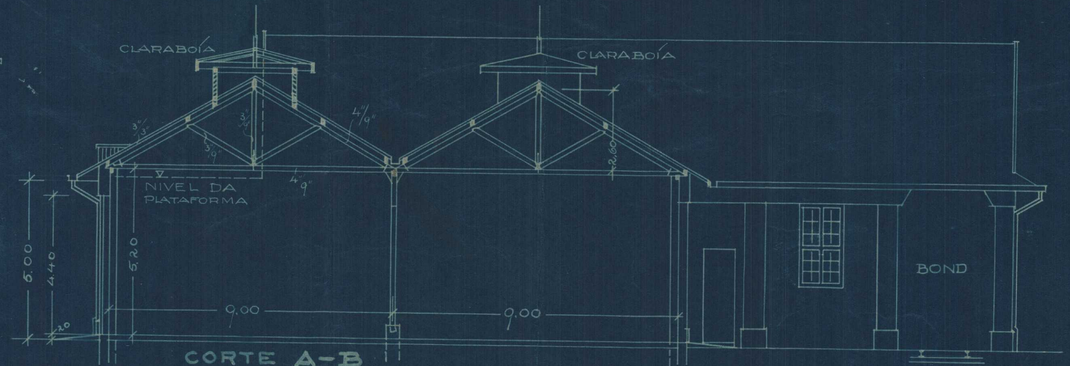

CORTE A-B

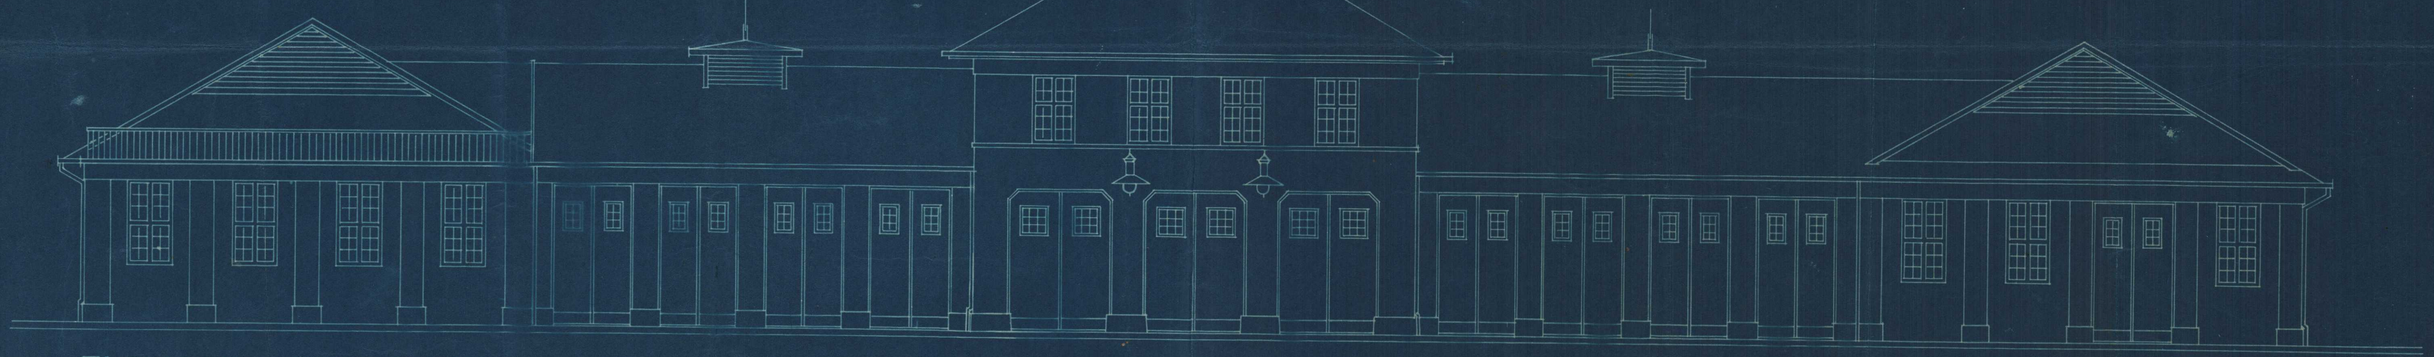

FACHADA PRINCIPAL



ESCALA-1:100