
FOLHA I C
Nº 7A - ARMº 7.
TELA 16A - TUBO 15 - ARMº 1.

COMMISSÃO CONSTRUCTORA
DA
VILLA MILITAR

Nº 4-F
CASAS PARA 1º e 2º TENENTES
Gaveta 4

Visto
Rio 27.7.22.
Visto, fazendo-se o devido.

ESCALA 1:100

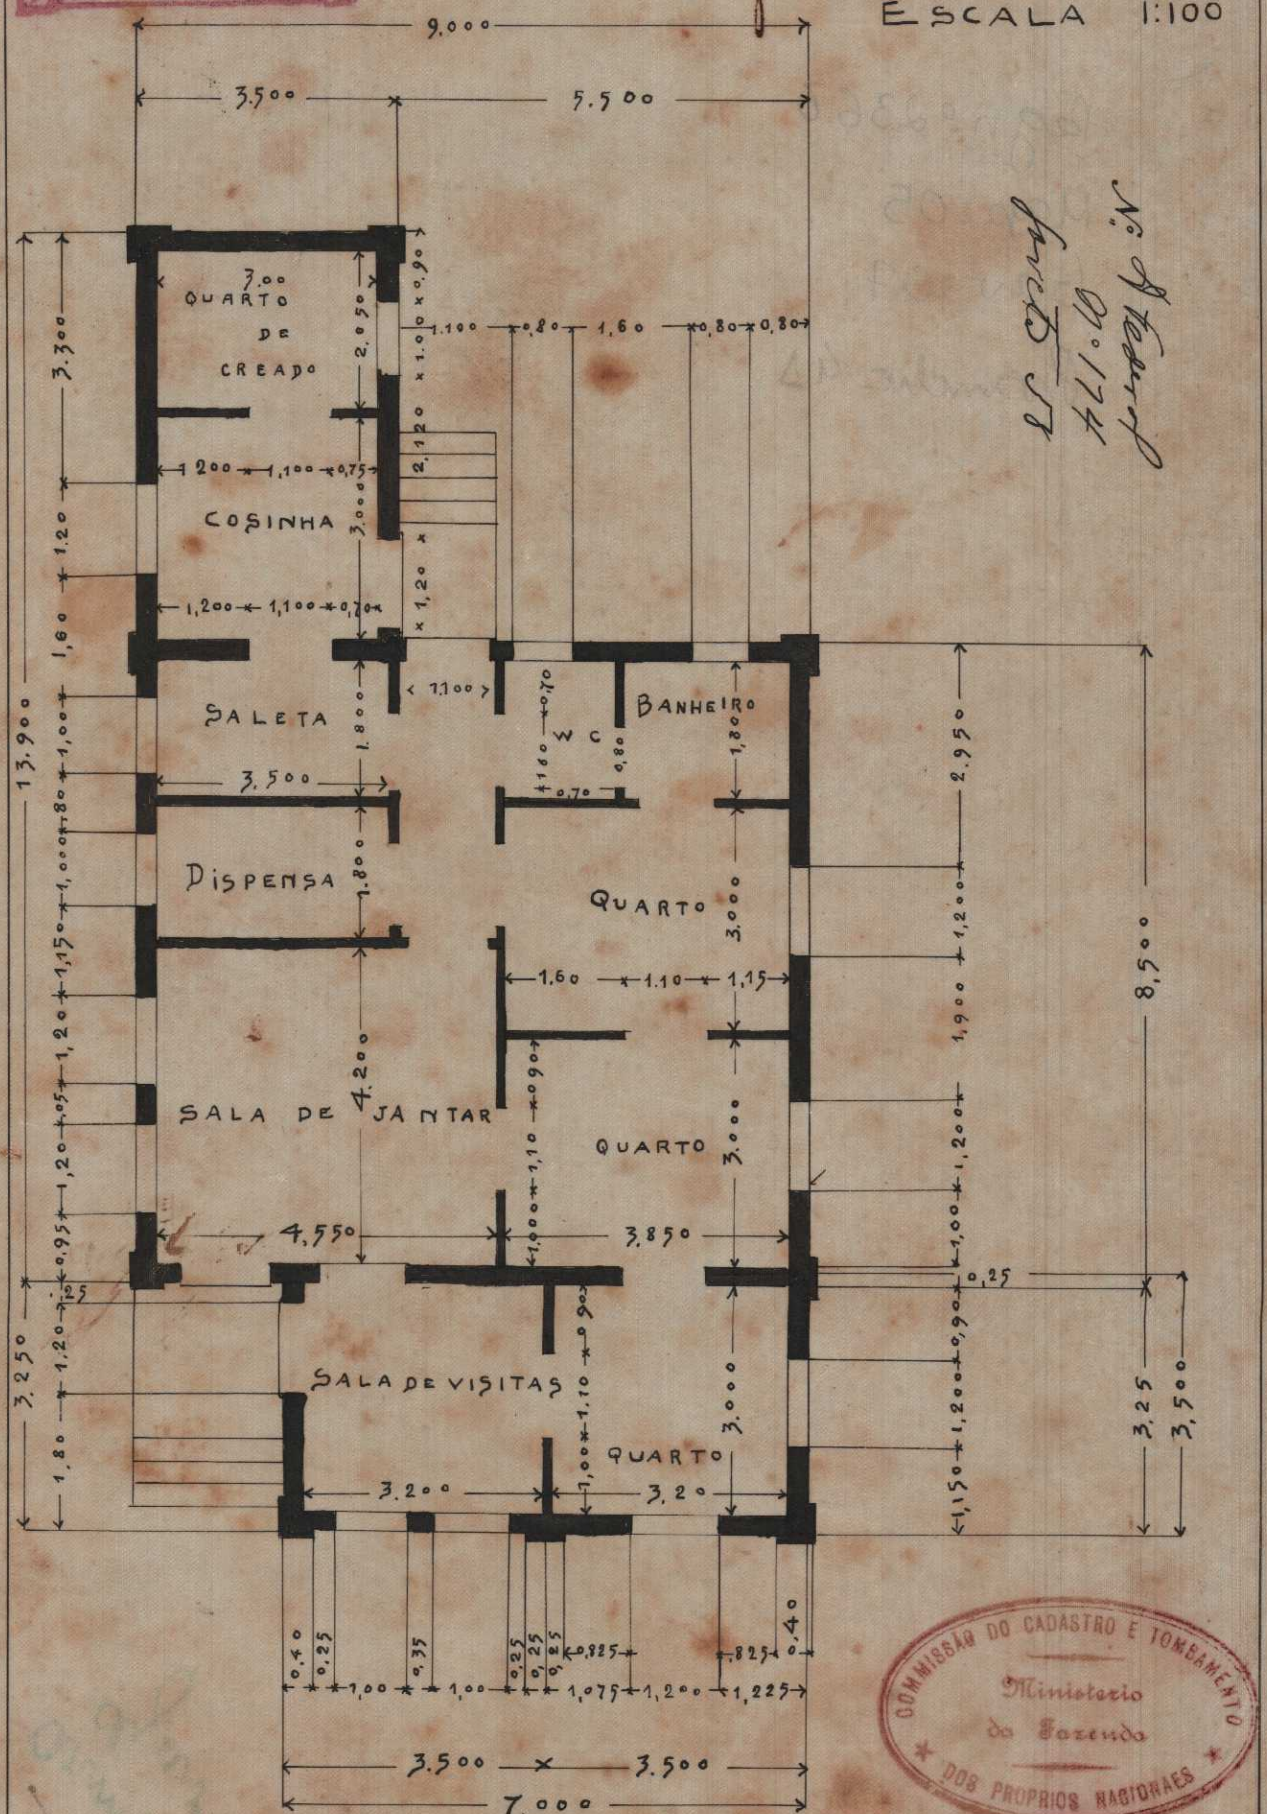

COMMISSÃO DO CADASTRO E TOMBAMENTO
Ministerio da Fazenda
DOS PROPRIOS NACIONAES

Copiado por Floriano Peixoto de Faria
Rio-22-7-1922

31-3-09