2.170 - ARMº 1.
TELA 26 - TUBO 16 - ARMº 1.

THESOURO NACIONAL
DIRECTORIA DE DOMINIO DA UNIÃO
SUBDIRECTORIA DOS SERVIÇOS DE ENGENHARIA
MAPPOTHECA
PLANTA Nº 349 A
ARMARIO Nº 1 TUBO Nº
REGISTRO-LIVRO Nº FLS. Nº
1193
ENCARREGADO

DIRECTORIA DO PATRIMONIO NACIONAL

# Planta do terreno pertencente á D. Josepha da Silva Leite a ser adquirido pela União para a E. F. Central do Brasil (Ramal Bento Ribeiro - Escola de Aviação Militar)

## Escala = 1:300

Serviço levantado e calculado respectivamente por Benedicto Leite e Luiz A. da Visitação auxiliares technicos

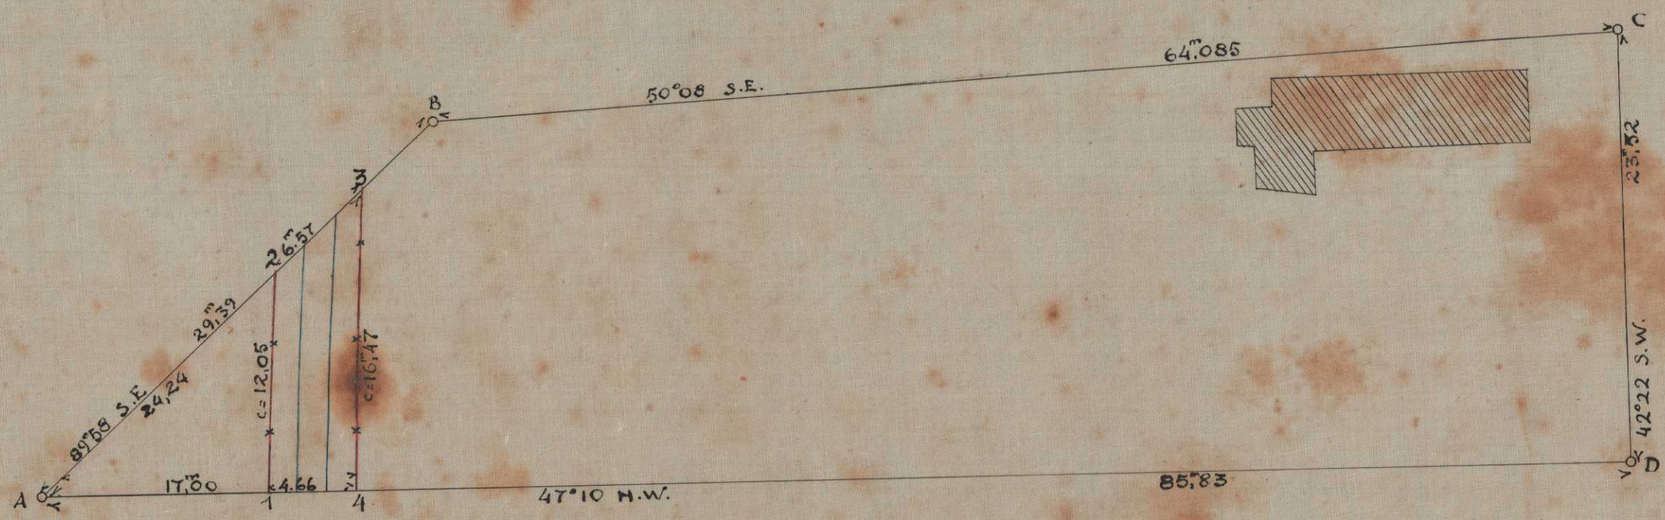


Visto
Paulo Cesar Machado da Silva

Area a desapropriar 137,m2 6485

2ª SUBDIRECTORIA DO PATRIMONIO NACIONAL, 29-9-1928
desenhou
Confere
Encarreg do Serviço de desenho