
DIRECTORIA DO PATRIMONIO NACIONAL
N.º 85
ARMARIO 5
GAVETA
MAPPOTHECA

VILLA PROLETARIA MARECHAL HERMES

DP 3

TYPO Nº 2

ESCALA 1:50

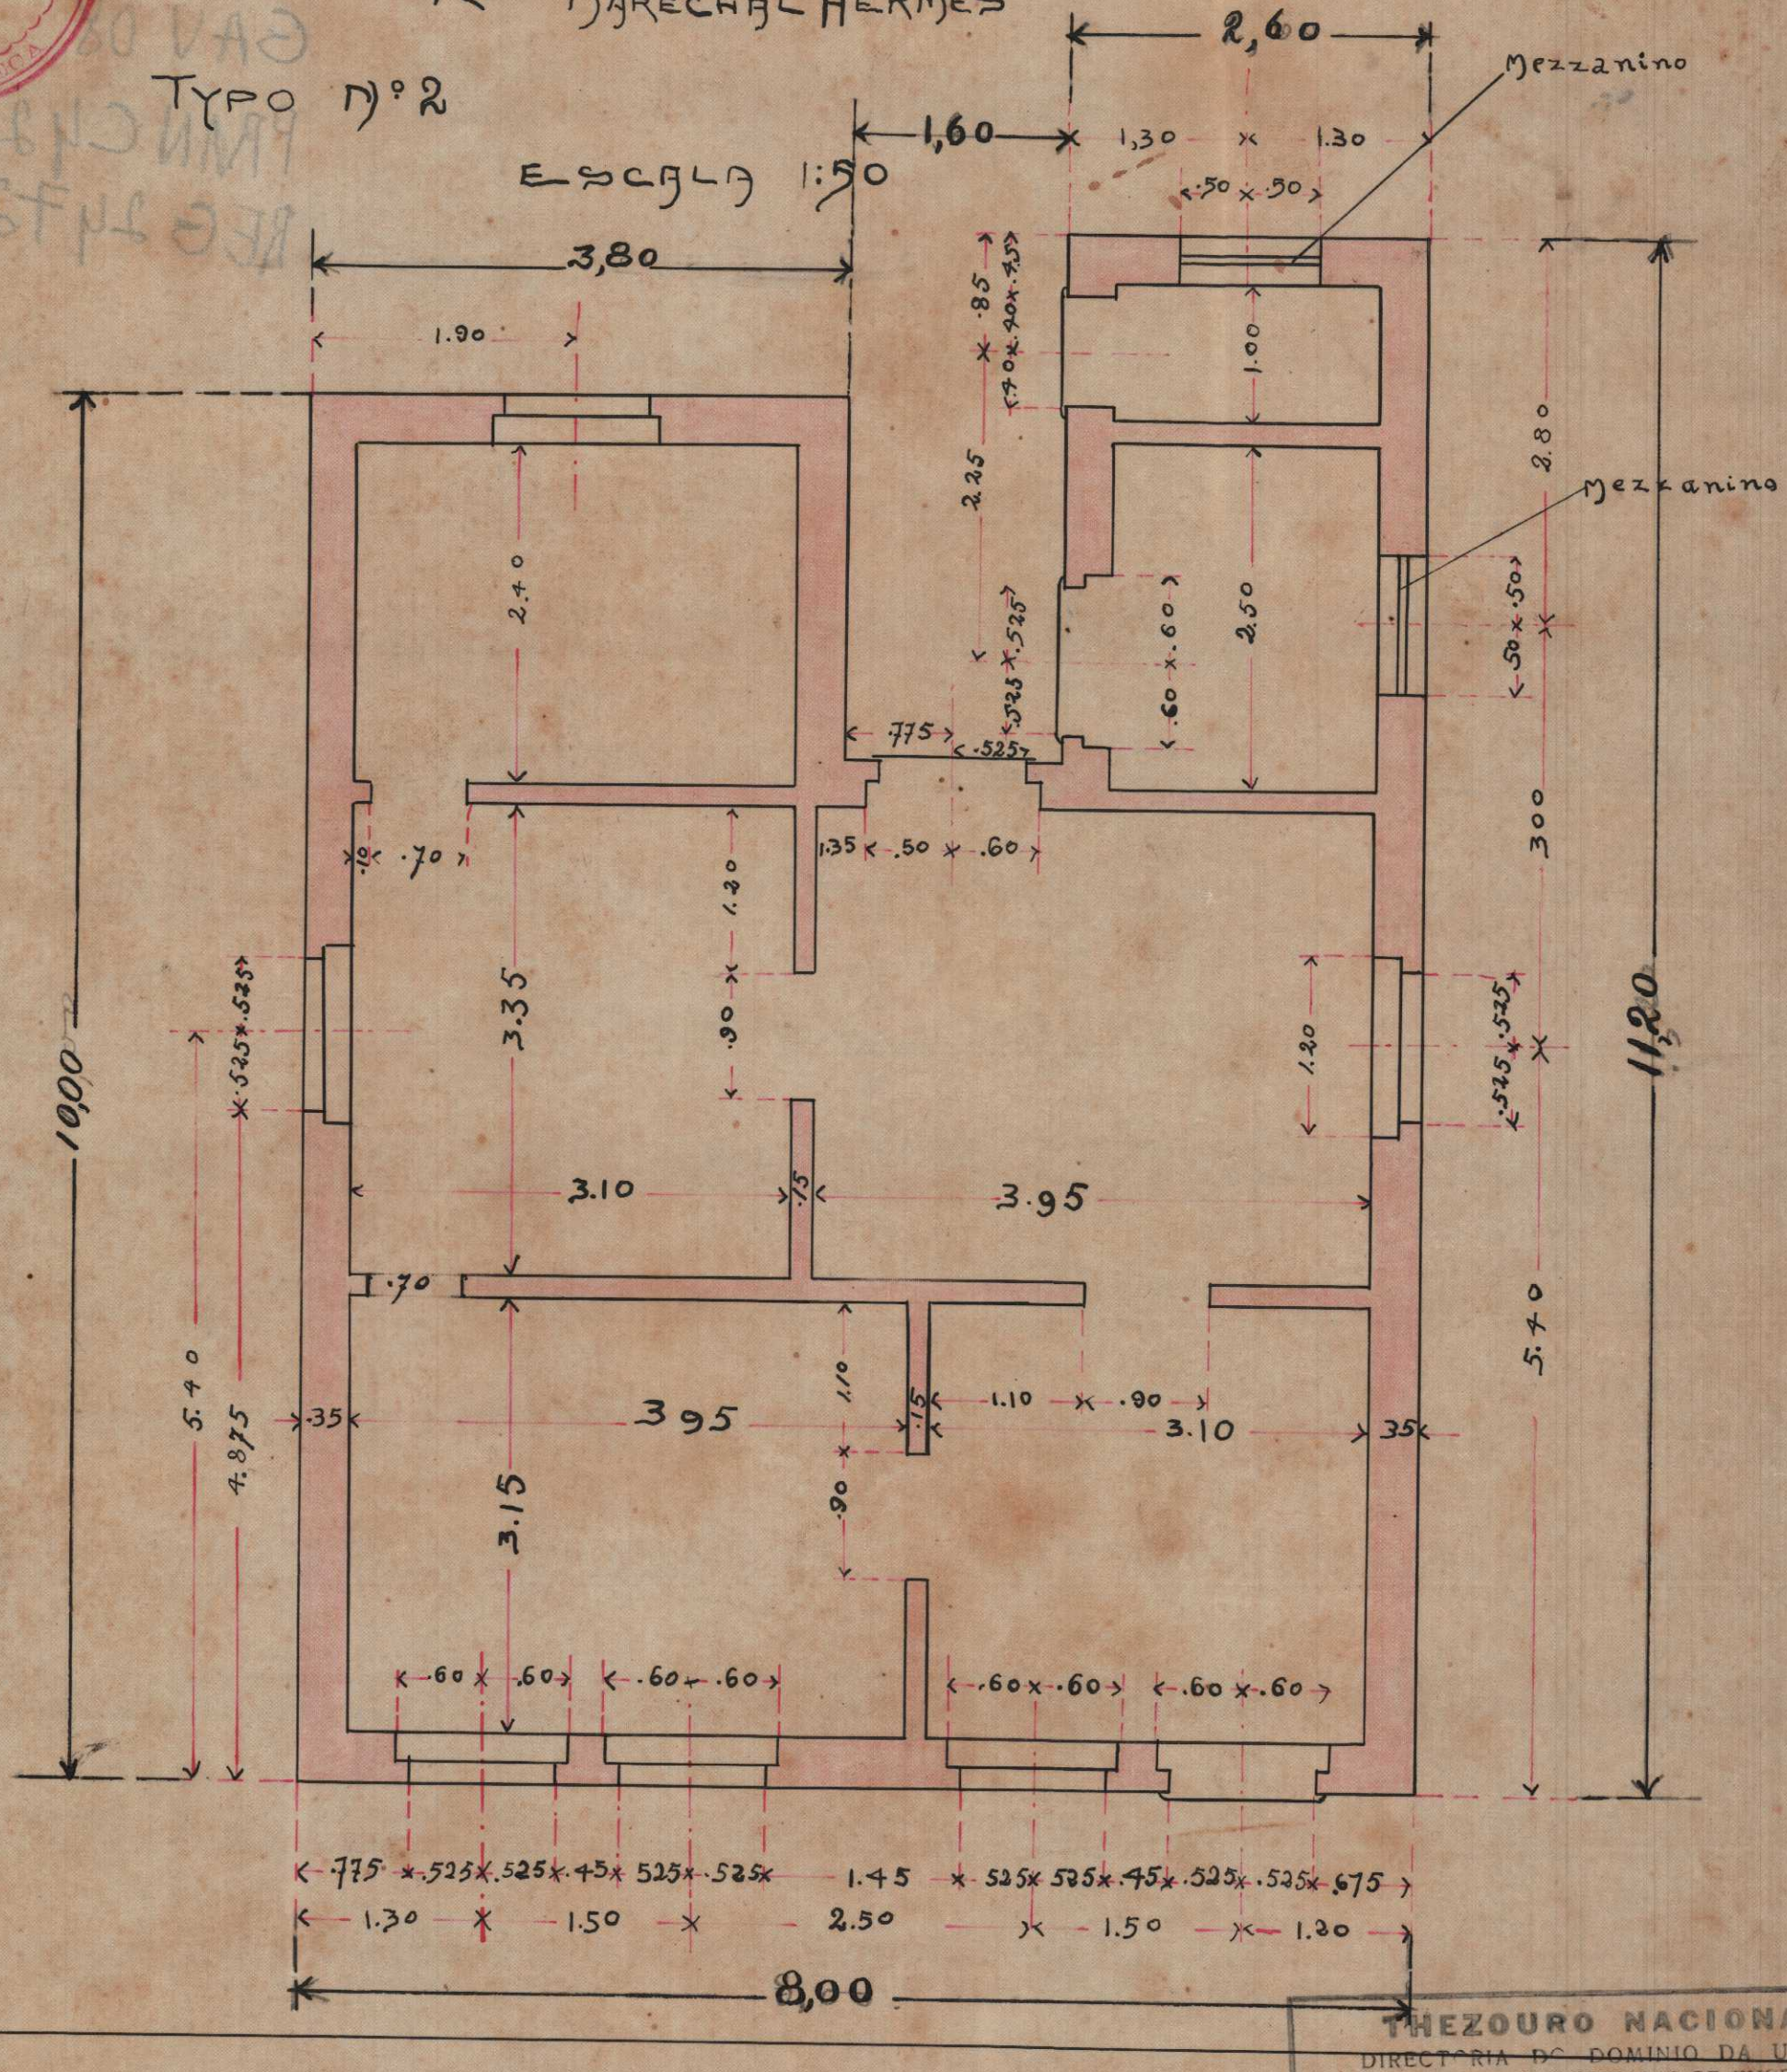

TELA 1E - ARMº 1

THEZOURO NACIONAL
DIRECTORIA DO DOMINIO DA UNIÃO
SUBDIRECTORIA DOS SERVIÇOS DE ENGENHARIA
MAPPOTHECA
PLANTA Nº 64E
ARMARIO Nº 1 TUBO Nº 34
REGISTRO-LIVRO Nº 1-DF FLS. Nº 4V
27/4/1938. Clotilde Garibaldi Ferreira
ENCARREGADO

DIRECTORIA DO PATRIMONIO NACIONAL
N.º 85
ARMARIO 5
GAVETA
MAPPOTHECA