ESTABELECIMENTOS DA INTENDENCIA DIVISIONARIA DE SUBSISTENCIA DA 1ª REGIÃO MILITAR
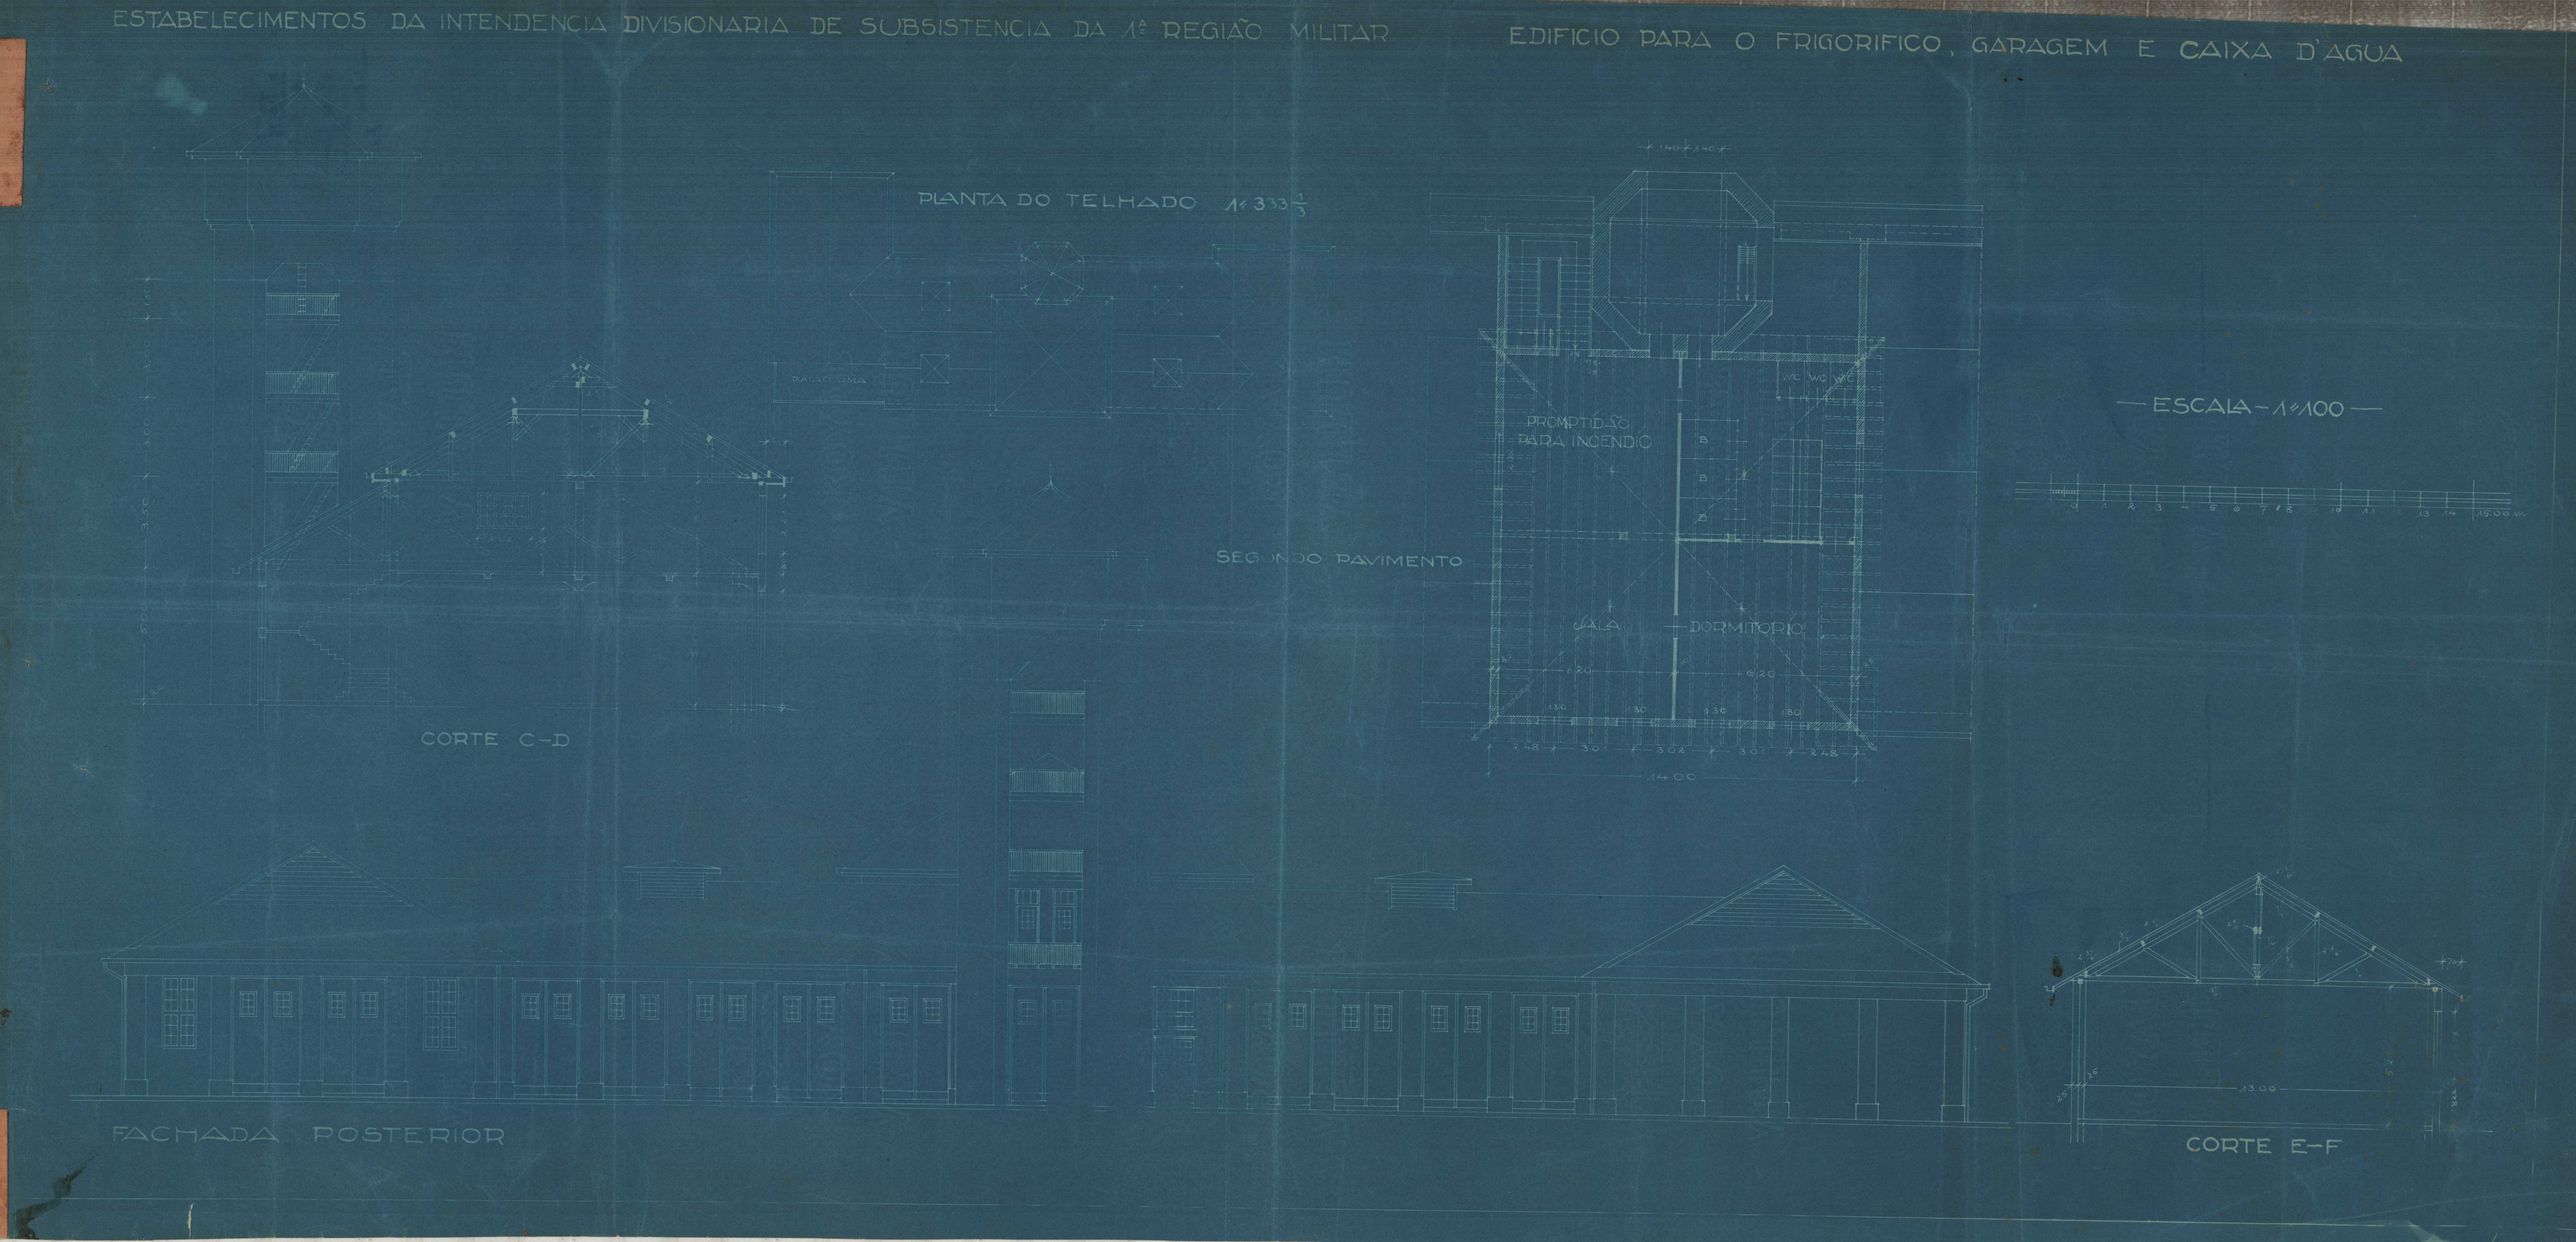
EDIFICIO PARA O FRIGORIFICO, GARAGEM E CAIXA D'AGUA