VILLA PROLETARIA

MARECHAL HERMES

ESTRUCTURA METALICA

N.º 5

SCALA 1:100

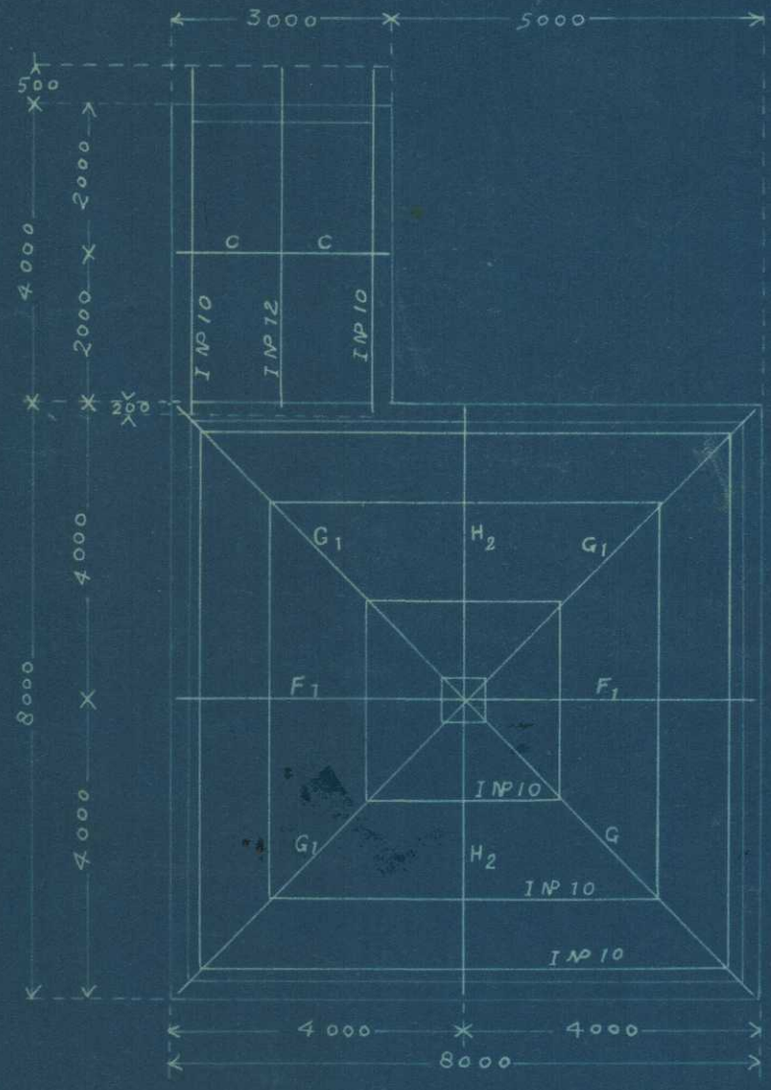

TYPO N.º III

30 casas iguaes.

VILLA PROLETARIA MARECHAL HERMES
Nº
18. OUT. 1911
DEODORO

28-9-911